




RESIDENCIAL

ALTOSA PLAZA


SINESIO DELGADO

PORTAL: 6 PLANTA: 1ª PUERTA: B
4 DORMITORIOS

SUPERFICIES	
SUPERFICIE VIVIENDA	105,38 m ²
UTIL	121,90 m ²
CONSTRUIDA PROPIA	161,70 m ²
CONSTRUIDA CON COMUNES	161,70 m ²
EXTERIOR DESCUBIERTA (CONSTRUIDA)	
EXTERIOR CUBIERTA (CONSTRUIDA)	5,72 m ²
SUPERFICIES INTERIORES	
VESTIBULO	3,71 m ²
SALÓN-COMEDOR	38,80 m ²
COCINA	13,15 m ²
DISTRIBUIDOR	7,10 m ²
DORMITORIO 1	13,37 m ²
DORMITORIO 2	10,62 m ²
DORMITORIO 3	11,26 m ²
DORMITORIO 4	13,63 m ²
BAÑO 1	3,99 m ²
BAÑO 2	3,84 m ²
ASEO	2,43 m ²

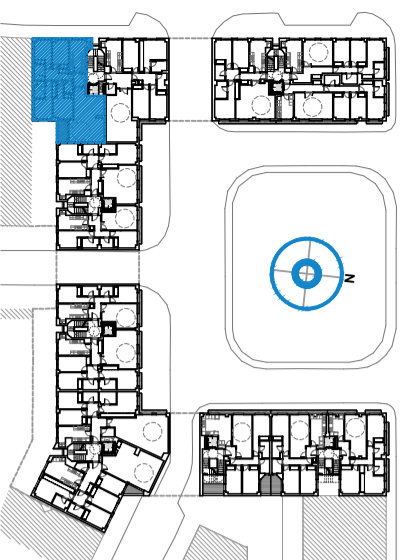

PLANTA PRIMERA

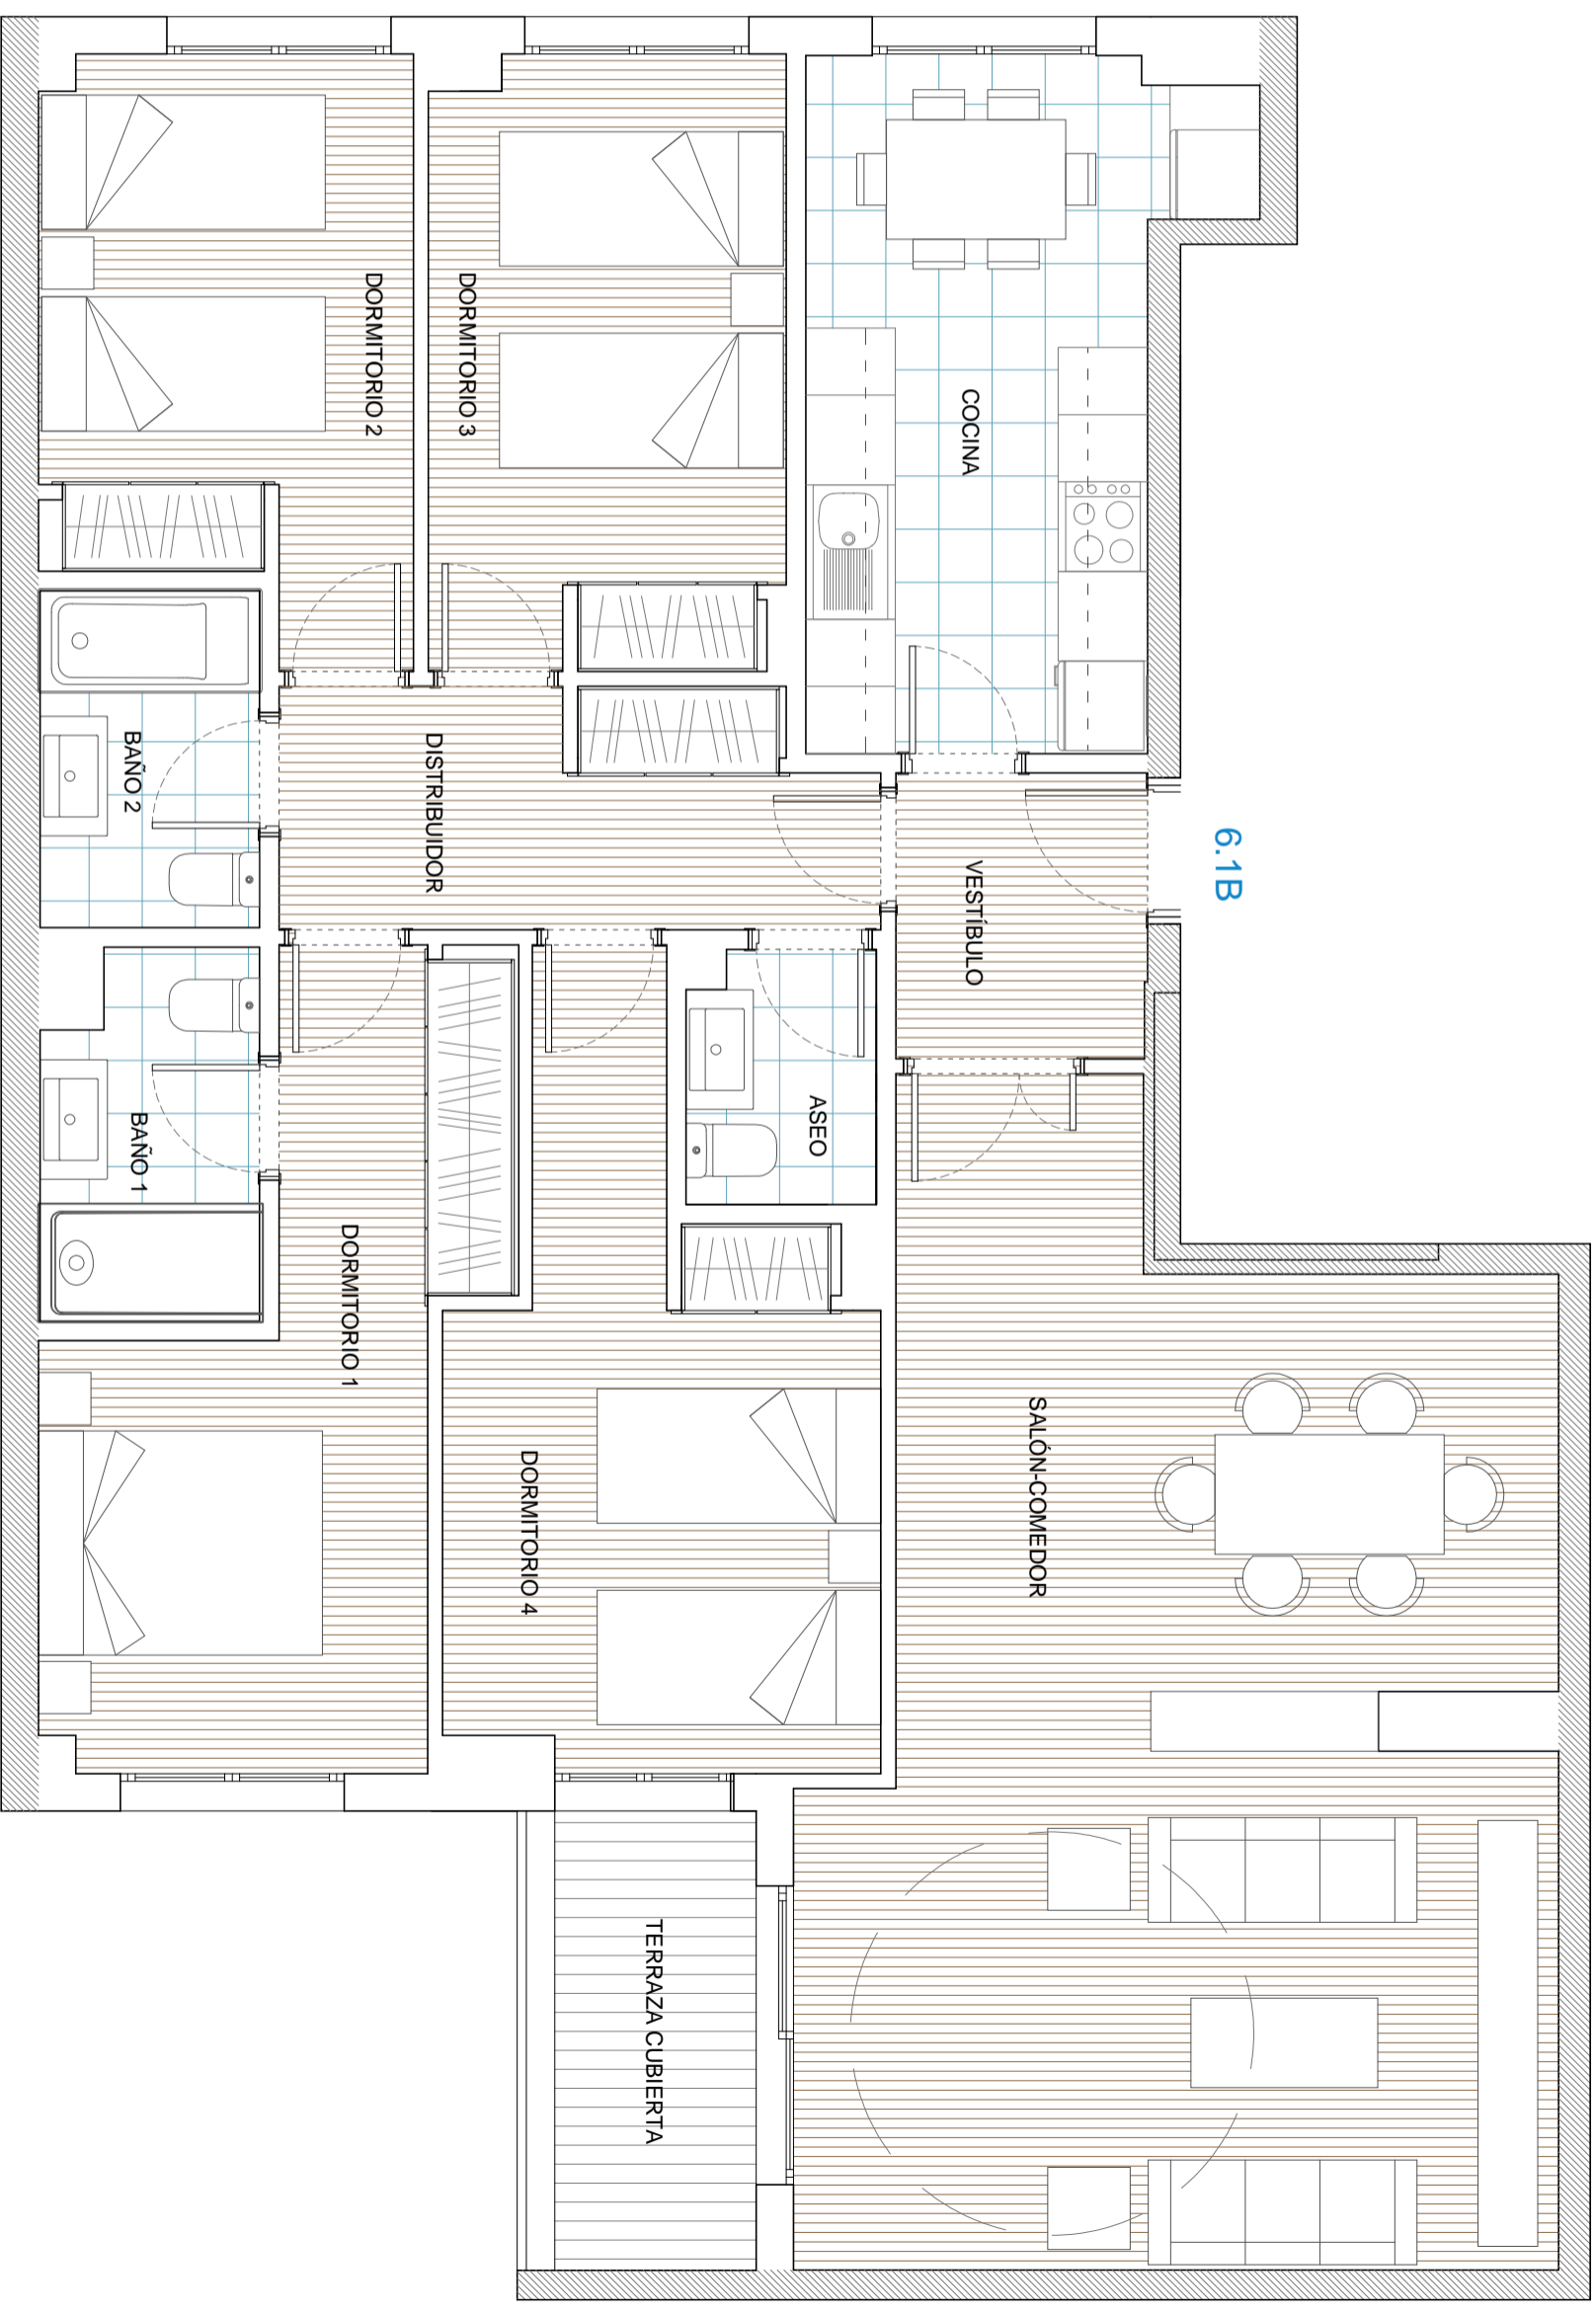

El presente documento es de carácter orientativo y podrá experimentar variaciones por exigencias técnicas del proyecto. Todo el mobiliario, incluido el de la cocina es meramente decorativo. Las superficies expresadas son aproximadas pudiendo experimentar modificaciones por razones de índole técnica en el desarrollo de la ejecución del proyecto. La superficie construida expresada incluye la parte proporcional de elementos comunes y el 50% de las superficies exteriores cubiertas.

0,01 0,05 1 2 3

E 1/50



GRUPO
ALTOSA



SOTODOSOS Y ASOCIADOS
ARQUITECTURA

S+A