
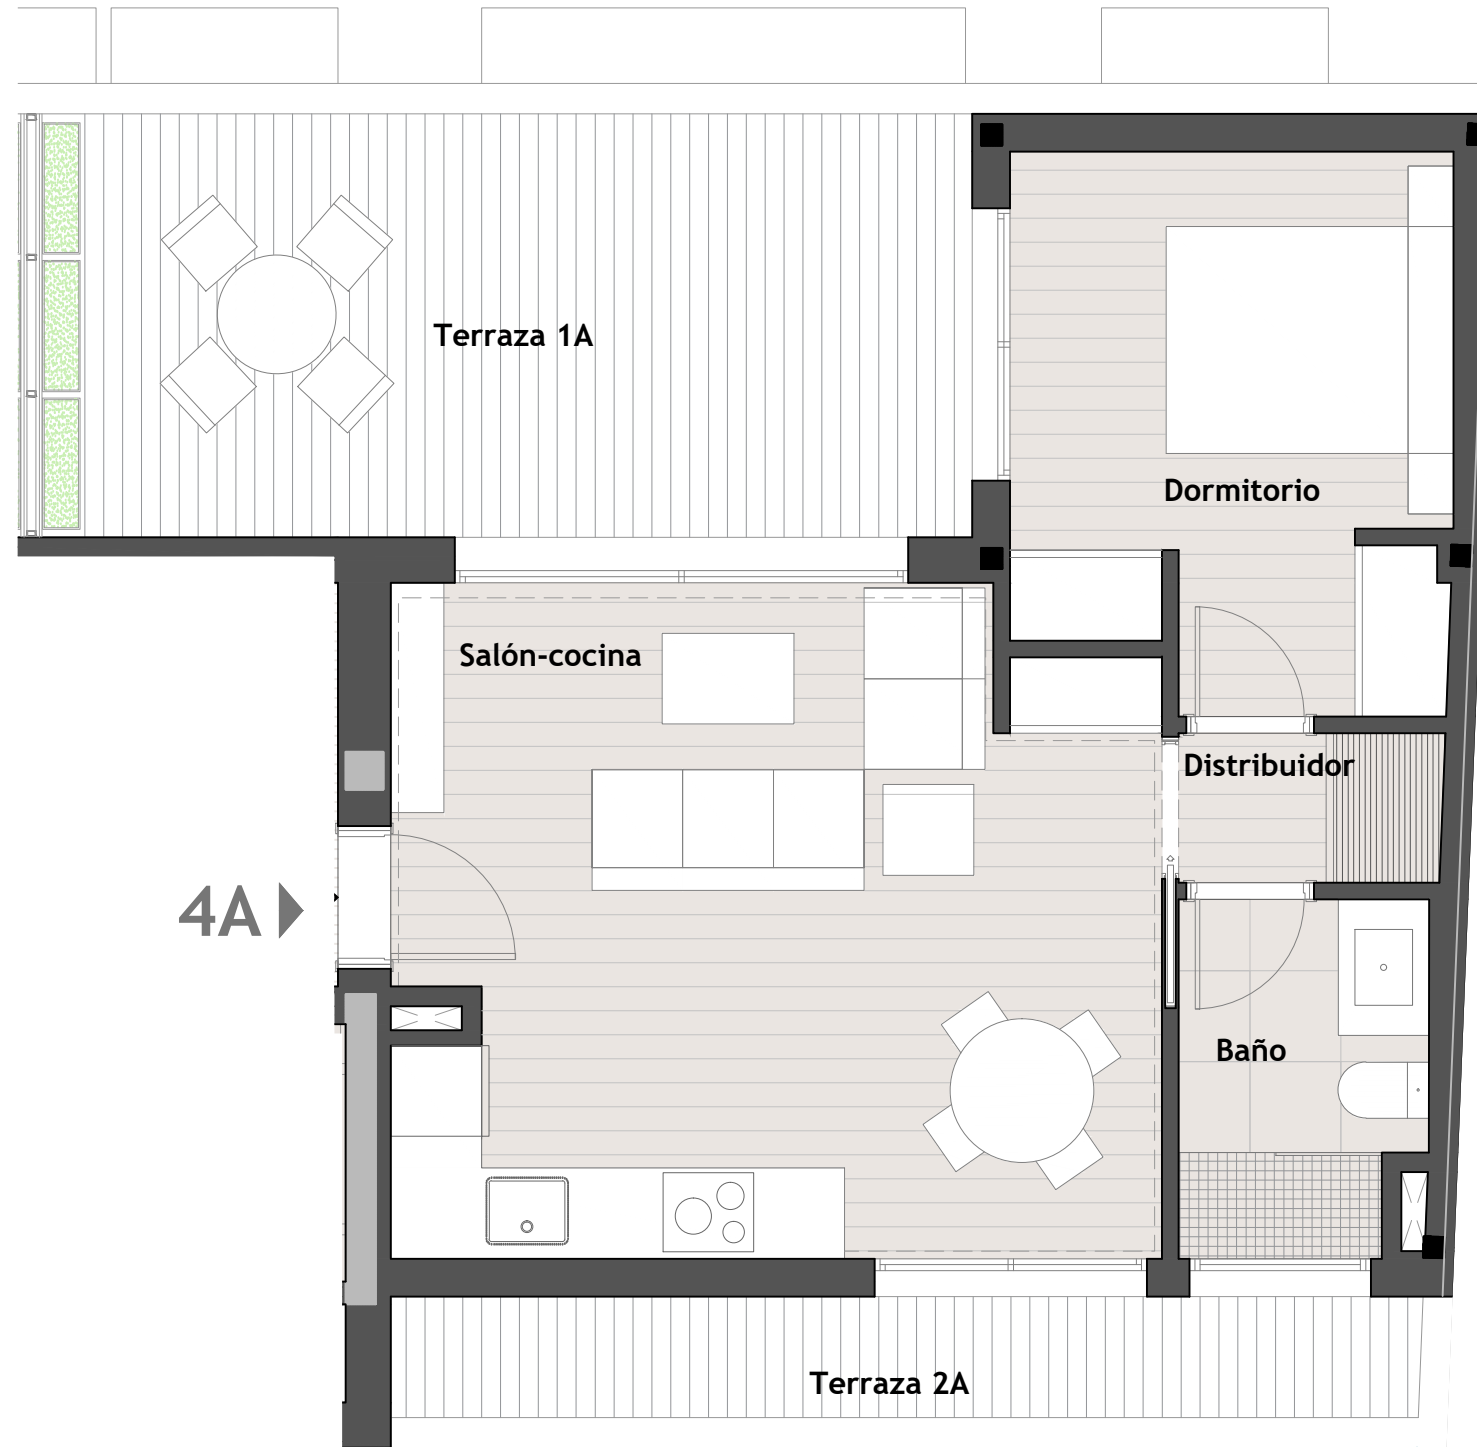


PLANTA ÁTICO  
VIVIENDA 4A - 1 DORMITORIO

PLANTA ÁTICO	
TIPOLOGÍA A - 1 DORMITORIO + 1 BAÑO	
Salón-cocina	22.28 m <sup>2</sup>
Dormitorio	10.31
Baño	3.79 m <sup>2</sup>
Distribuidor	1.82 m <sup>2</sup>
<b>SUPERFICIE ÚTIL TOTAL</b>	
Terraza 1A	16.78 m <sup>2</sup>
Terraza 2A	5.45 m <sup>2</sup>
<b>SUPERFICIE CONSTRUIDA NETA</b>	
	46.20 m <sup>2</sup>
<b>SUP. CONSTRUIDA REPERCUSIÓN ZZ.CC</b>	
	55,85 m <sup>2</sup>

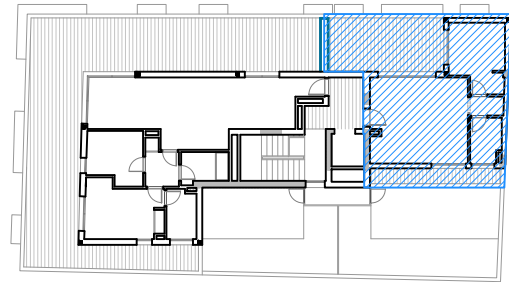

El presente documento es de carácter orientativo y podrá experimentar variaciones por exigencias técnicas del proyecto. Todo el mobiliario, incluido el de la cocina es meramente decorativo. Las superficies expresadas son aproximadas pudiendo experimentar modificaciones por razones de índole técnico en el desarrollo de la ejecución del proyecto. La superficie construida expresada incluye la parte proporcional de elementos comunes y el 50% de las superficies exteriores cubiertas.