



PORTAL: 5 PLANTA: BAJA PUERTA: B
 2 DORMITORIOS

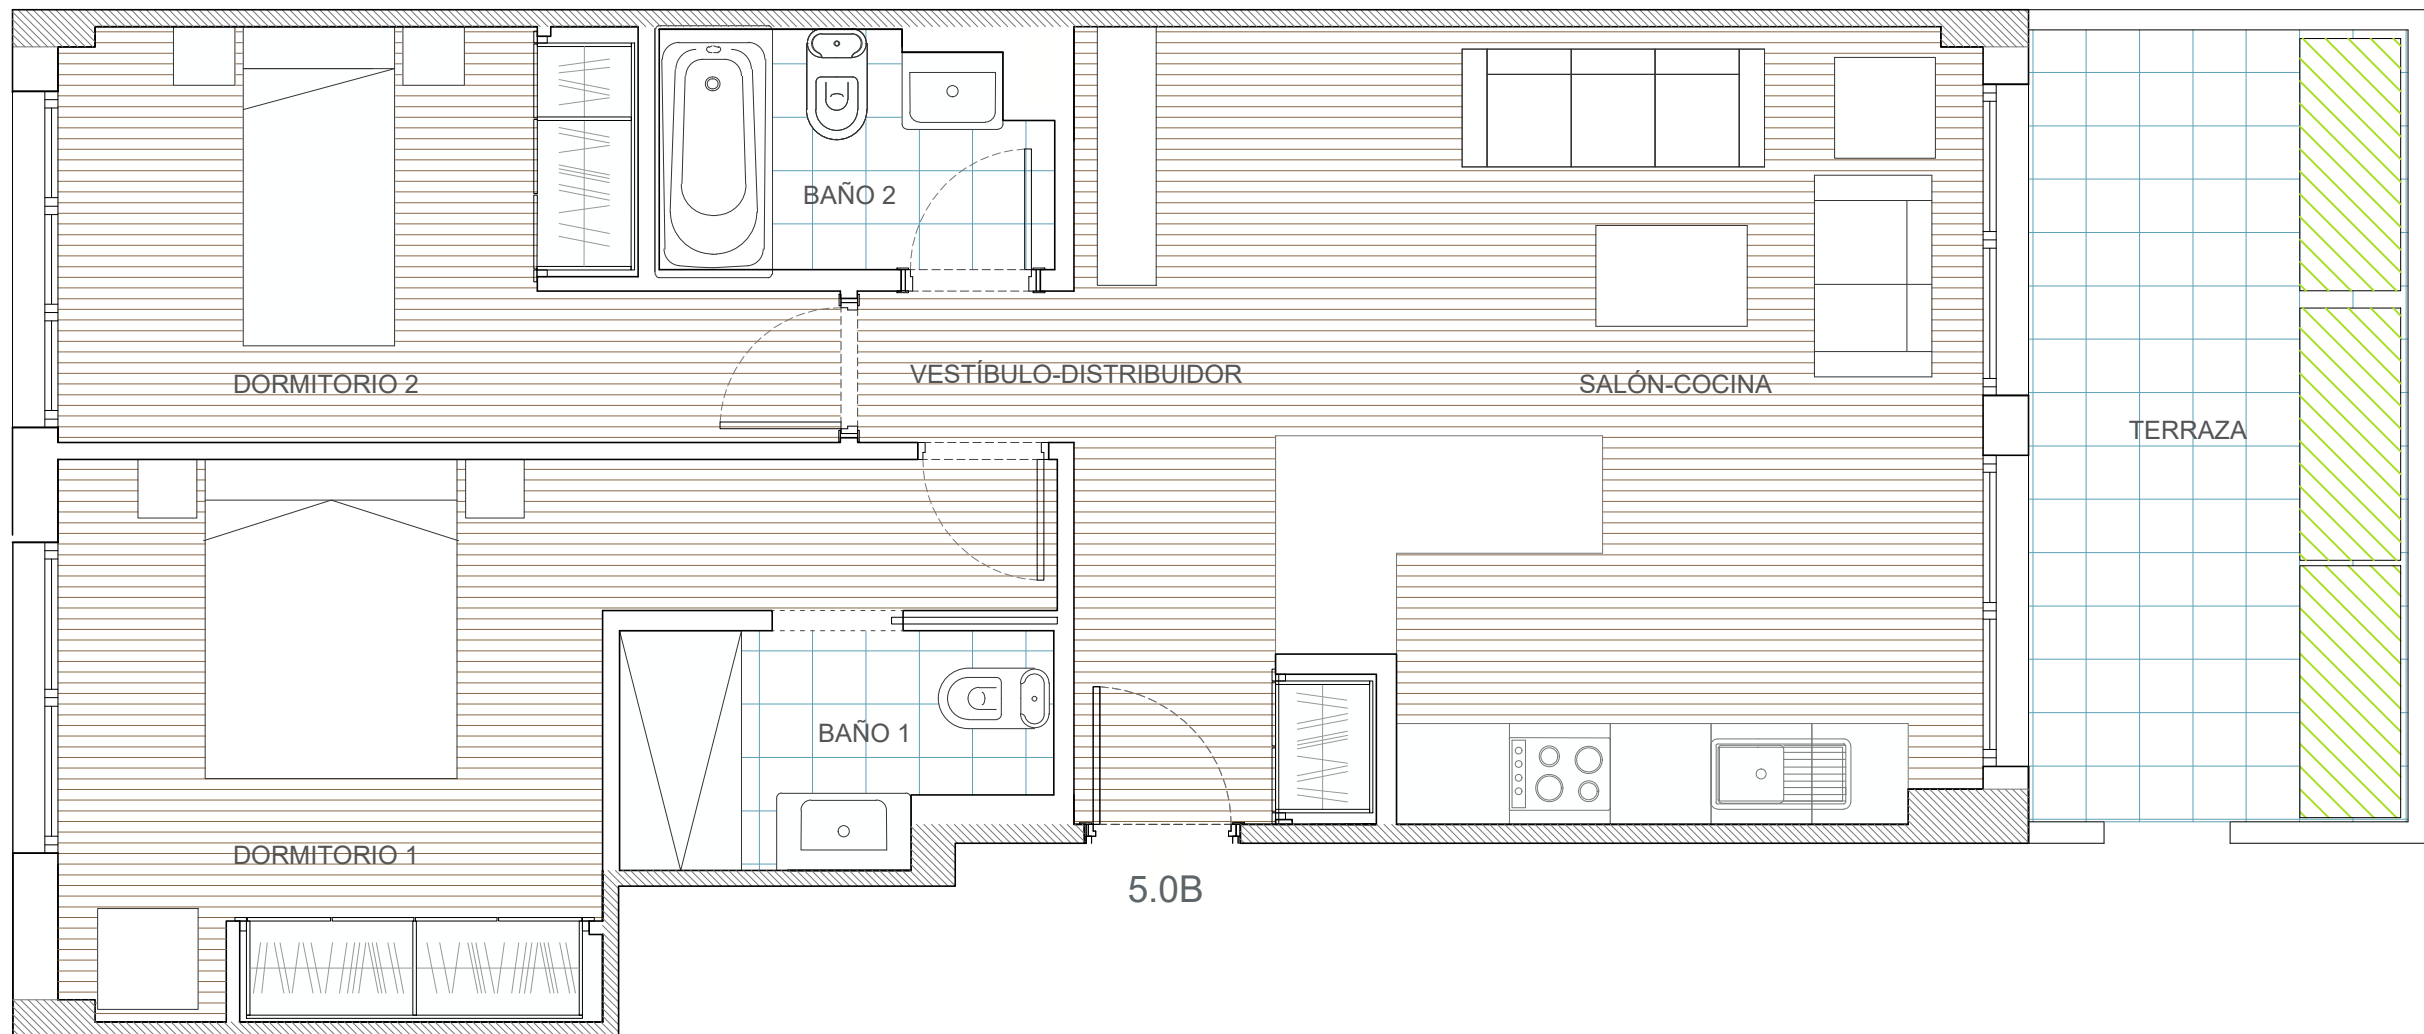

SUPERFICIES	
SUPERFICIE VIVIENDA	
ÚTIL	55.79m ²
CONSTRUIDA PROPIA	64.24m ²
CONSTRUIDA CON COMUNES	79.63m ²
EXTERIOR DESCUBIERTA (CONSTRUIDA)	12.68m ²
SUPERFICIES INTERIORES	
VESTÍBULO-DISTRIBUIDOR	6.20m ²
SALÓN-COCINA	23.56m ²
DORMITORIO 1	15.23m ²
DORMITORIO 2	11.15m ²
BAÑO 1	4.11m ²
BAÑO 2	3.99m ²

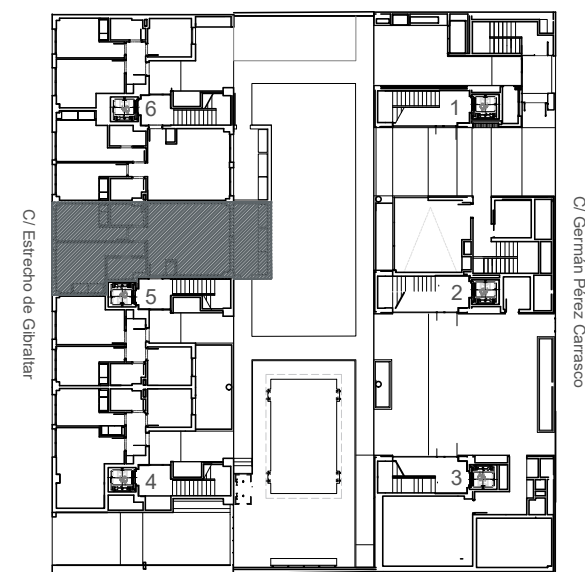

PLANTA BAJA



E 1/45

Información sin vinculación contractual sujeto a modificaciones por necesidad de obra o por decisiones técnicas impuestas administrativamente o por la dirección facultativa. Las viviendas podrán sufrir ligeras modificaciones en función de las dimensiones definitivas y del proyecto arquitectónico final. El mobiliario, árboles, plantas, etc, así como todo elemento ornamental figura exclusivamente a título decorativo no encontrándose incluido en los precios de venta, ni encontrarse reflejado con carácter contractual para las partes. Toda información y entrega de documentación se hará según lo establecido en el Real Decreto 515/1989 y demás normas que pudieran completarlo ya sean de carácter estatal o autonómico.