



PORTAL: 6 PLANTA: BAJA PUERTA: B
 1 DORMITORIO

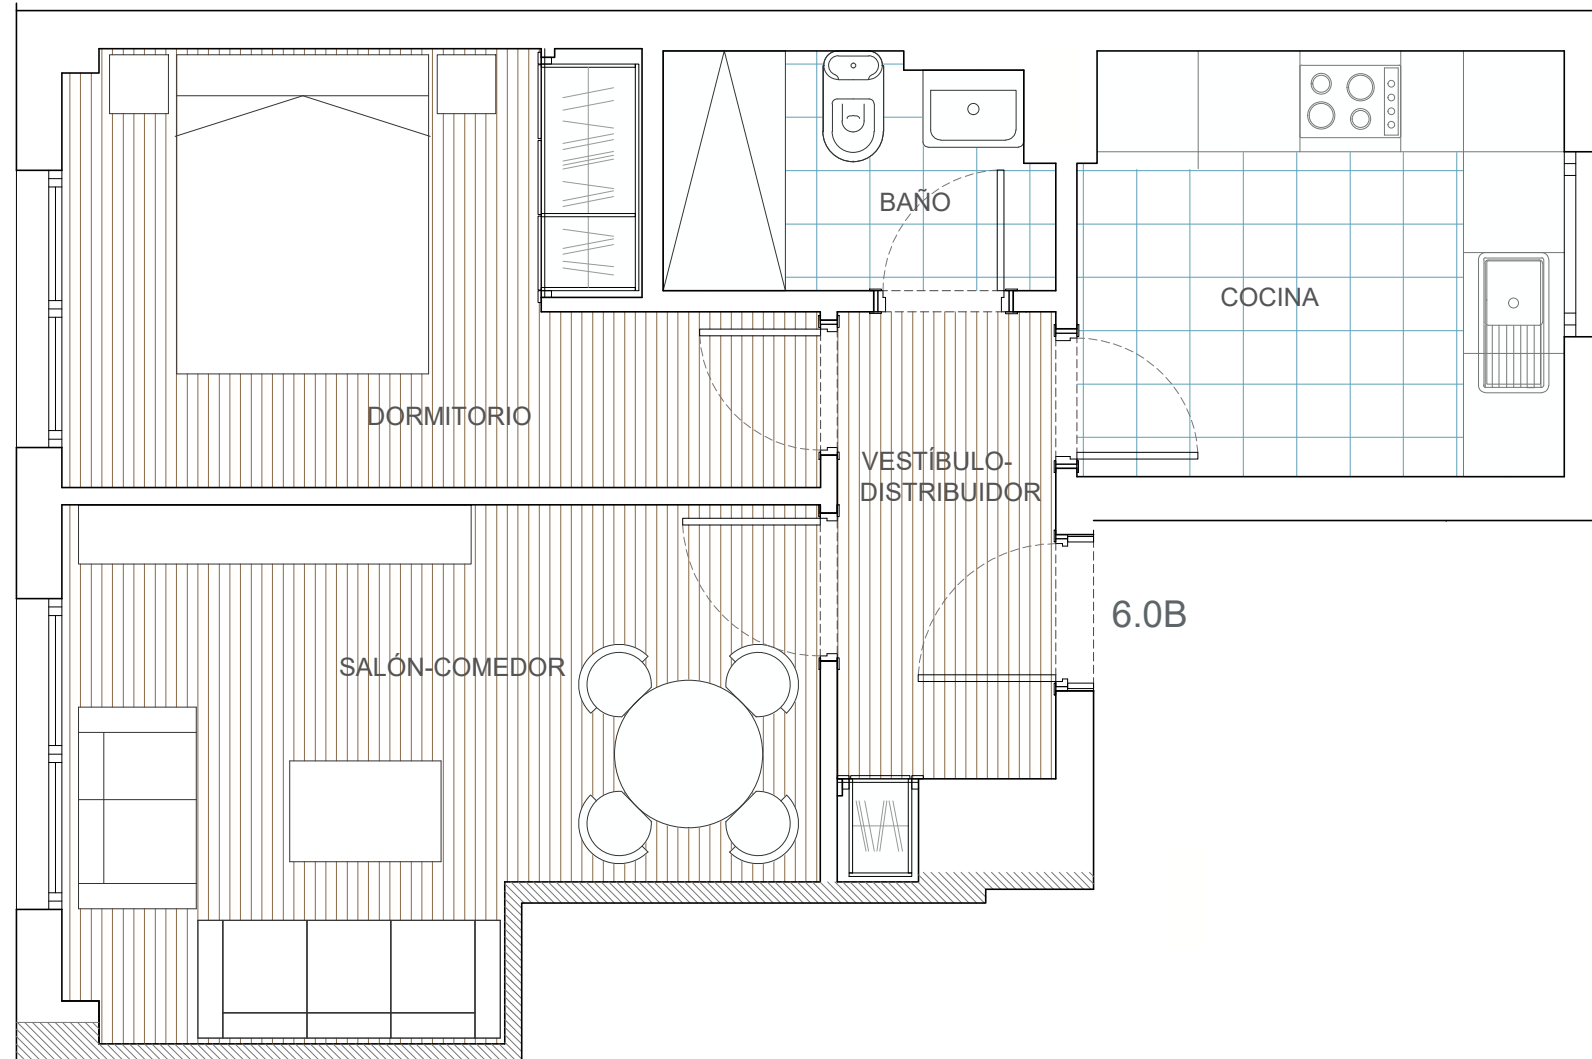

SUPERFICIES	
SUPERFICIE VIVIENDA	
ÚTIL	36.97m ²
CONSTRUIDA PROPIA	46.13m ²
CONSTRUIDA CON COMUNES	57.18m ²
SUPERFICIES INTERIORES	
VESTÍBULO-DISTRIBUIDOR	5.38m ²
SALÓN-COMEDOR	14.52m ²
COCINA	9.81m ²
DORMITORIO	12.16m ²
BAÑO	4.26m ²

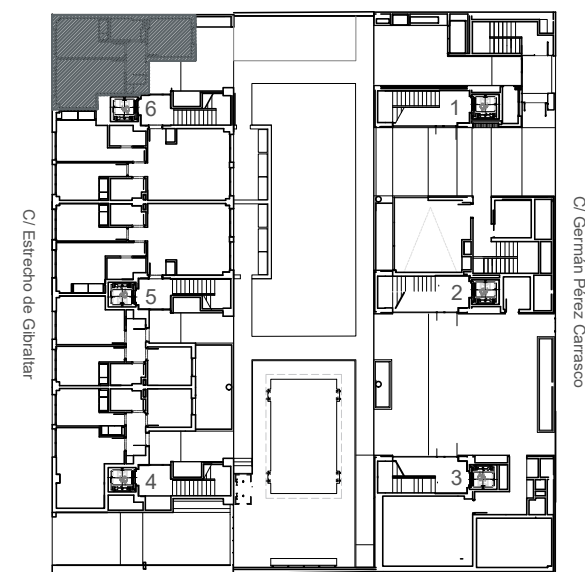

PLANTA BAJA



E 1/45

Información sin vinculación contractual sujeta a modificaciones por necesidad de obra o por decisiones técnicas impuestas administrativamente o por la dirección facultativa. Las viviendas podrán sufrir ligeras modificaciones en función de las dimensiones definitivas y del proyecto arquitectónico final. El mobiliario, árboles, plantas, etc, así como todo elemento ornamental figura exclusivamente a título decorativo no encontrándose incluido en los precios de venta, ni encontrarse reflejado con carácter contractual para las partes. Toda información y entrega de documentación se hará según lo establecido en el Real Decreto 515/1989 y demás normas que pudieran completarlo ya sean de carácter estatal o autonómico.