



PORTAL: 3 PLANTA: 1 PUERTA: A
 1 DORMITORIO

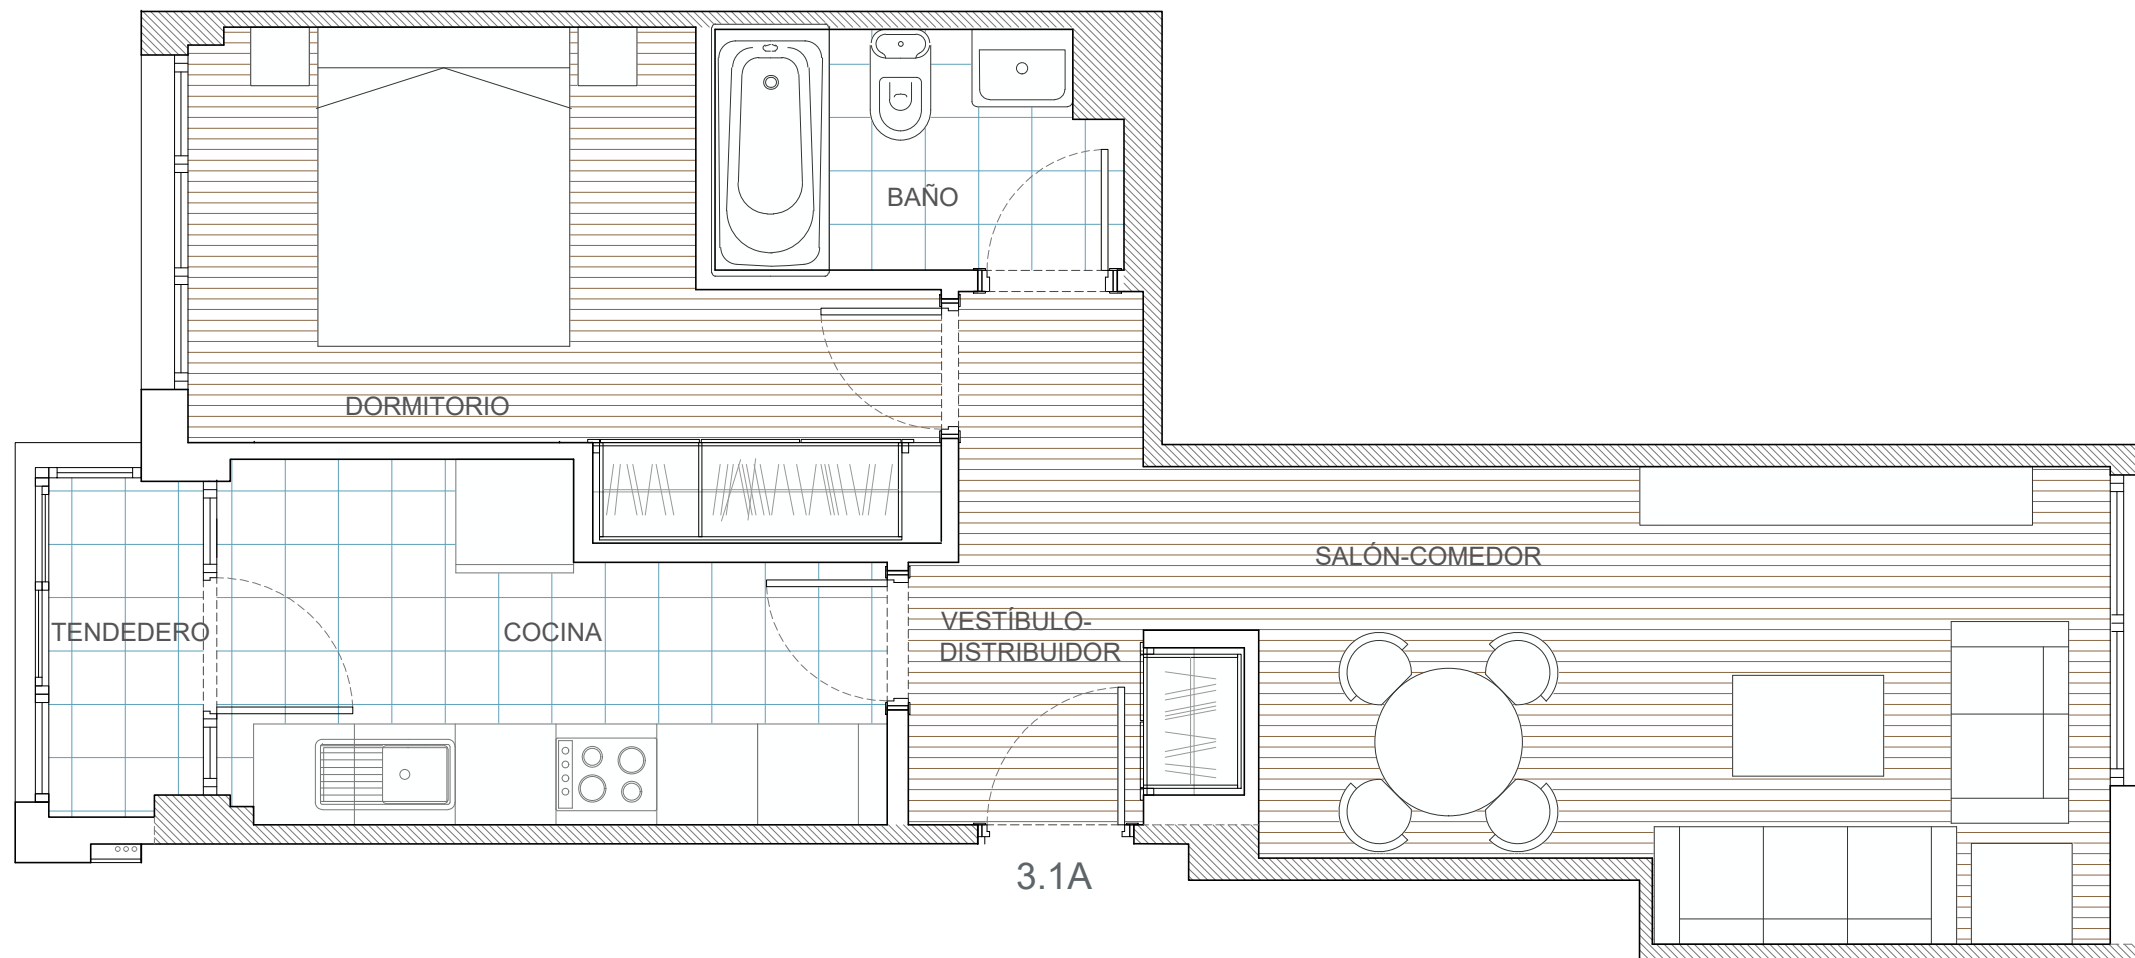

SUPERFICIES	
SUPERFICIE VIVIENDA	
ÚTIL	41.03m ²
CONSTRUIDA PROPIA	48.65m ²
CONSTRUIDA CON COMUNES	60.30m ²
SUPERFICIES INTERIORES	
VESTÍBULO-DISTRIBUIDOR	5.37m ²
SALÓN-COMEDOR	16.21m ²
COCINA	8.28m ²
DORMITORIO	11.58m ²
BAÑO	4.21m ²
TENEDERO	3.00m ²

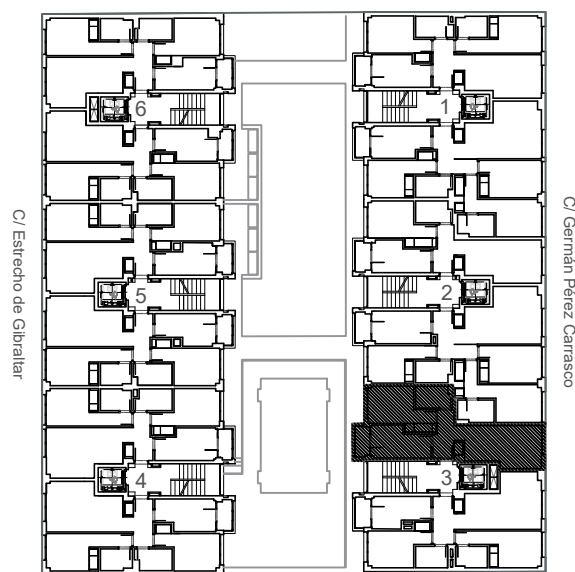

PLANTA PRIMERA



E 1/45

Información sin vinculación contractual sujeto a modificaciones por necesidad de obra o por decisiones técnicas impuestas administrativamente o por la dirección facultativa. Las viviendas podrán sufrir ligeras modificaciones en función de las dimensiones definitivas y del proyecto arquitectónico final. El mobiliario, árboles, plantas, etc, así como todo elemento ornamental figura exclusivamente a título decorativo no encontrándose incluido en los precios de venta, ni encontrarse reflejado con carácter contractual para las partes. Toda información y entrega de documentación se hará según lo establecido en el Real Decreto 515/1989 y demás normas que pudieran completarlo ya sean de carácter estatal o autonómico.