



PORTAL: 3 PLANTA: 1 PUERTA: B
 2 DORMITORIOS

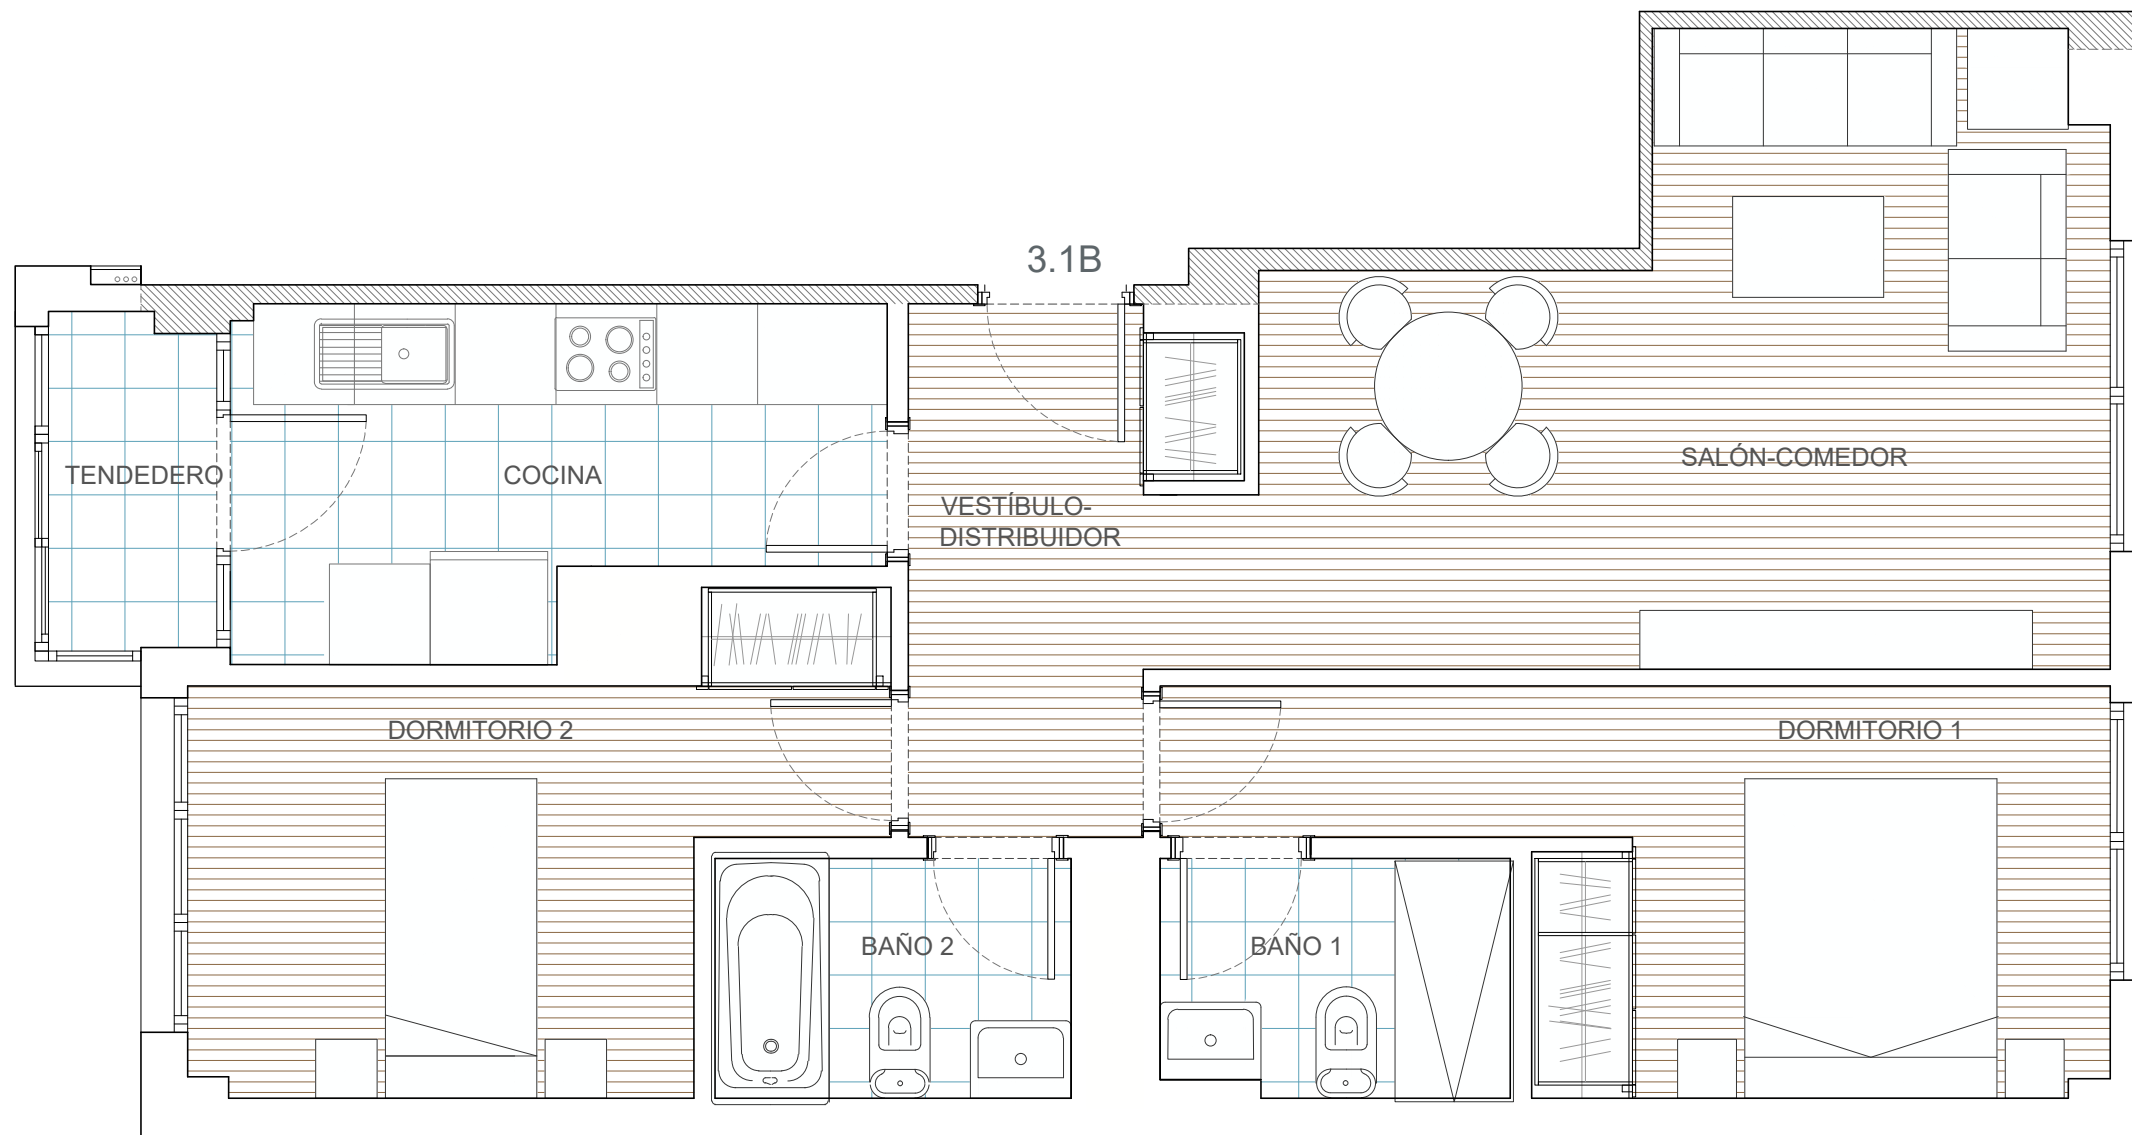

SUPERFICIES	
SUPERFICIE VIVIENDA	
ÚTIL	56.10m ²
CONSTRUIDA PROPIA	68.50m ²
CONSTRUIDA CON COMUNES	84.91m ²
SUPERFICIES INTERIORES	
VESTÍBULO-DISTRIBUIDOR	5.86m ²
SALÓN-COMEDOR	18.78m ²
COCINA	8.40m ²
DORMITORIO 1	12.64m ²
DORMITORIO 2	11.38m ²
BAÑO 1	4.19m ²
BAÑO 2	4.25m ²
TENEDERO	3.00m ²

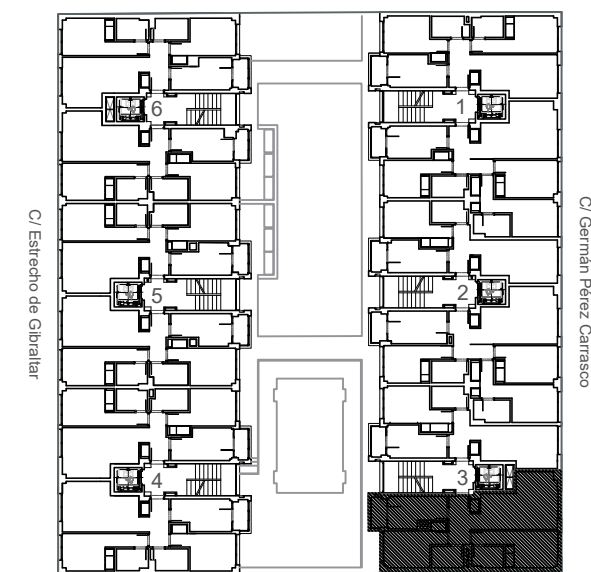

PLANTA PRIMERA



E 1/45

Información sin vinculación contractual sujeta a modificaciones por necesidad de obra o por decisiones técnicas impuestas administrativamente o por la dirección facultativa. Las viviendas podrán sufrir ligeras modificaciones en función de las dimensiones definitivas y del proyecto arquitectónico final. El mobiliario, árboles, plantas, etc, así como todo elemento ornamental figura exclusivamente a título decorativo no encontrándose incluido en los precios de venta, ni encontrarse reflejado con carácter contractual para las partes. Toda información y entrega de documentación se hará según lo establecido en el Real Decreto 515/1989 y demás normas que pudieran completarlo ya sean de carácter estatal o autonómico.