



PORTAL: 4 PLANTA: 1 PUERTA: A
 2 DORMITORIOS

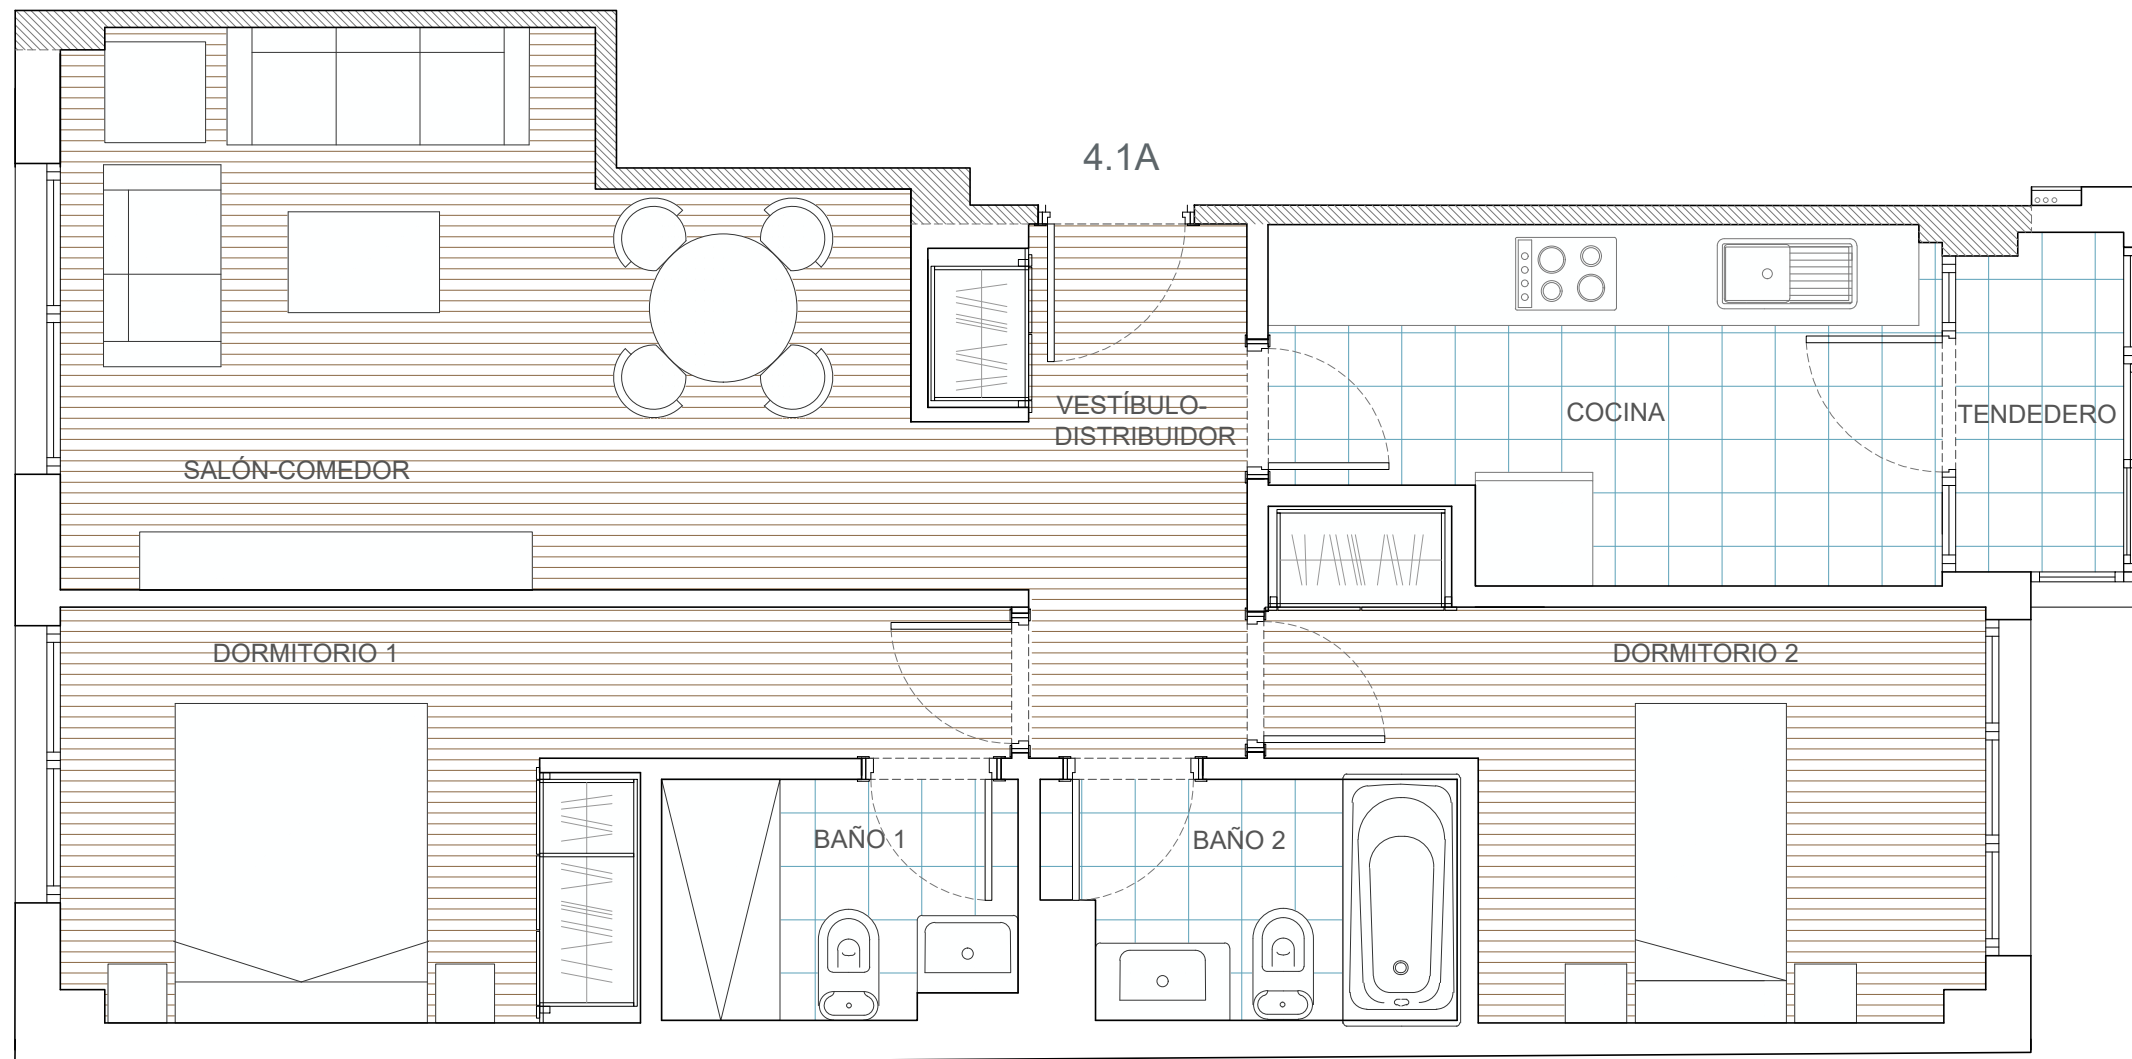

| SUPERFICIES | |
|-------------------------------|---------------------|
| SUPERFICIE VIVIENDA | |
| ÚTIL | 56.28m ² |
| CONSTRUIDA PROPIA | 67.38m ² |
| CONSTRUIDA CON COMUNES | 83.52m ² |
| SUPERFICIES INTERIORES | |
| VESTÍBULO-DISTRIBUIDOR | 5.48m ² |
| SALÓN-COMEDOR | 17.80m ² |
| COCINA | 8.85m ² |
| DORMITORIO 1 | 12.70m ² |
| DORMITORIO 2 | 11.17m ² |
| BAÑO 1 | 3.90m ² |
| BAÑO 2 | 4.48m ² |
| TENEDERO | 3.00m ² |

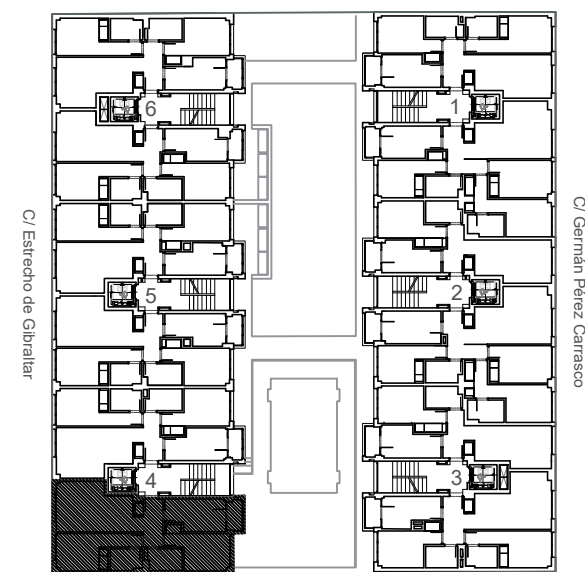

PLANTA PRIMERA



E 1/45

Información sin vinculación contractual sujeto a modificaciones por necesidad de obra o por decisiones técnicas impuestas administrativamente o por la dirección facultativa. Las viviendas podrán sufrir ligeras modificaciones en función de las dimensiones definitivas y del proyecto arquitectónico final. El mobiliario, árboles, plantas, etc, así como todo elemento ornamental figura exclusivamente a título decorativo no encontrándose incluido en los precios de venta, ni encontrarse reflejado con carácter contractual para las partes. Toda información y entrega de documentación se hará según lo establecido en el Real Decreto 515/1989 y demás normas que pudieran completarlo ya sean de carácter estatal o autonómico.