



PORTAL: 6 PLANTA: 1 PUERTA: A
 2 DORMITORIOS

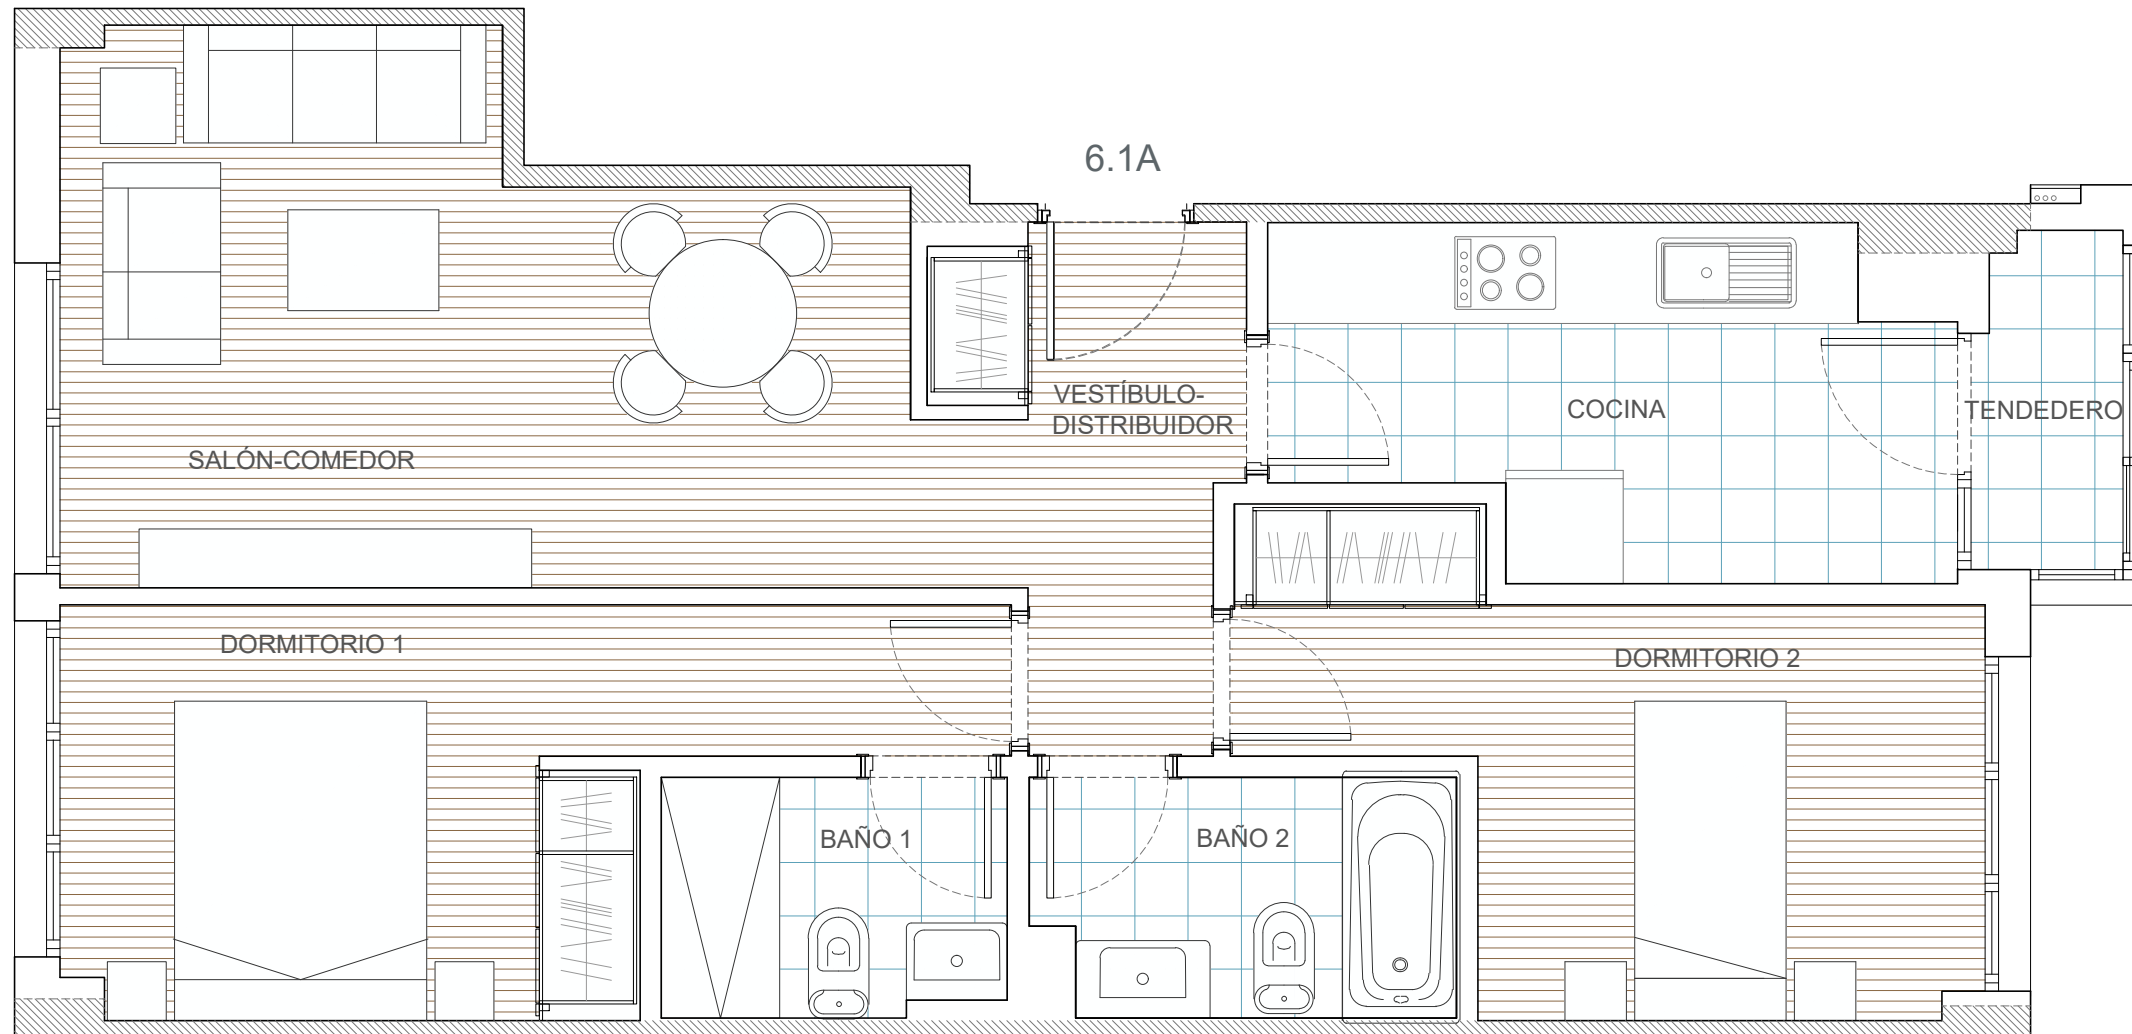

SUPERFICIES	
SUPERFICIE VIVIENDA	
ÚTIL	55.48m ²
CONSTRUIDA PROPIA	65.46m ²
CONSTRUIDA CON COMUNES	81.14m ²
SUPERFICIES INTERIORES	
VESTÍBULO-DISTRIBUIDOR	5.15m ²
SALÓN-COMEDOR	17.29m ²
COCINA	8.73m ²
DORMITORIO 1	12.16m ²
DORMITORIO 2	11.31m ²
BAÑO 1	3.52m ²
BAÑO 2	4.30m ²
TENEDERO	3.00m ²

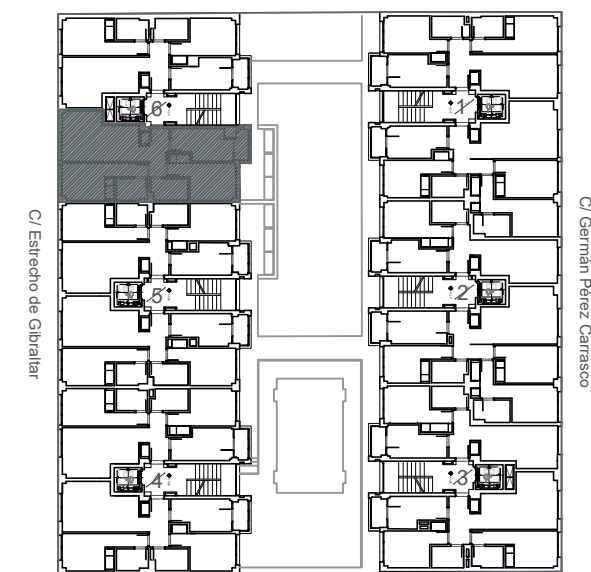

PLANTA PRIMERA



E 1/45

Información sin vinculación contractual sujeta a modificaciones por necesidad de obra o por decisiones técnicas impuestas administrativamente o por la dirección facultativa. Las viviendas podrán sufrir ligeras modificaciones en función de las dimensiones definitivas y del proyecto arquitectónico final. El mobiliario, árboles, plantas, etc, así como todo elemento ornamental figura exclusivamente a título decorativo no encontrándose incluido en los precios de venta, ni encontrarse reflejado con carácter contractual para las partes. Toda información y entrega de documentación se hará según lo establecido en el Real Decreto 515/1989 y demás normas que pudieran completarlo ya sean de carácter estatal o autonómico.