



PORTAL: 2 PLANTA: 2 PUERTA: A  
 1 DORMITORIO

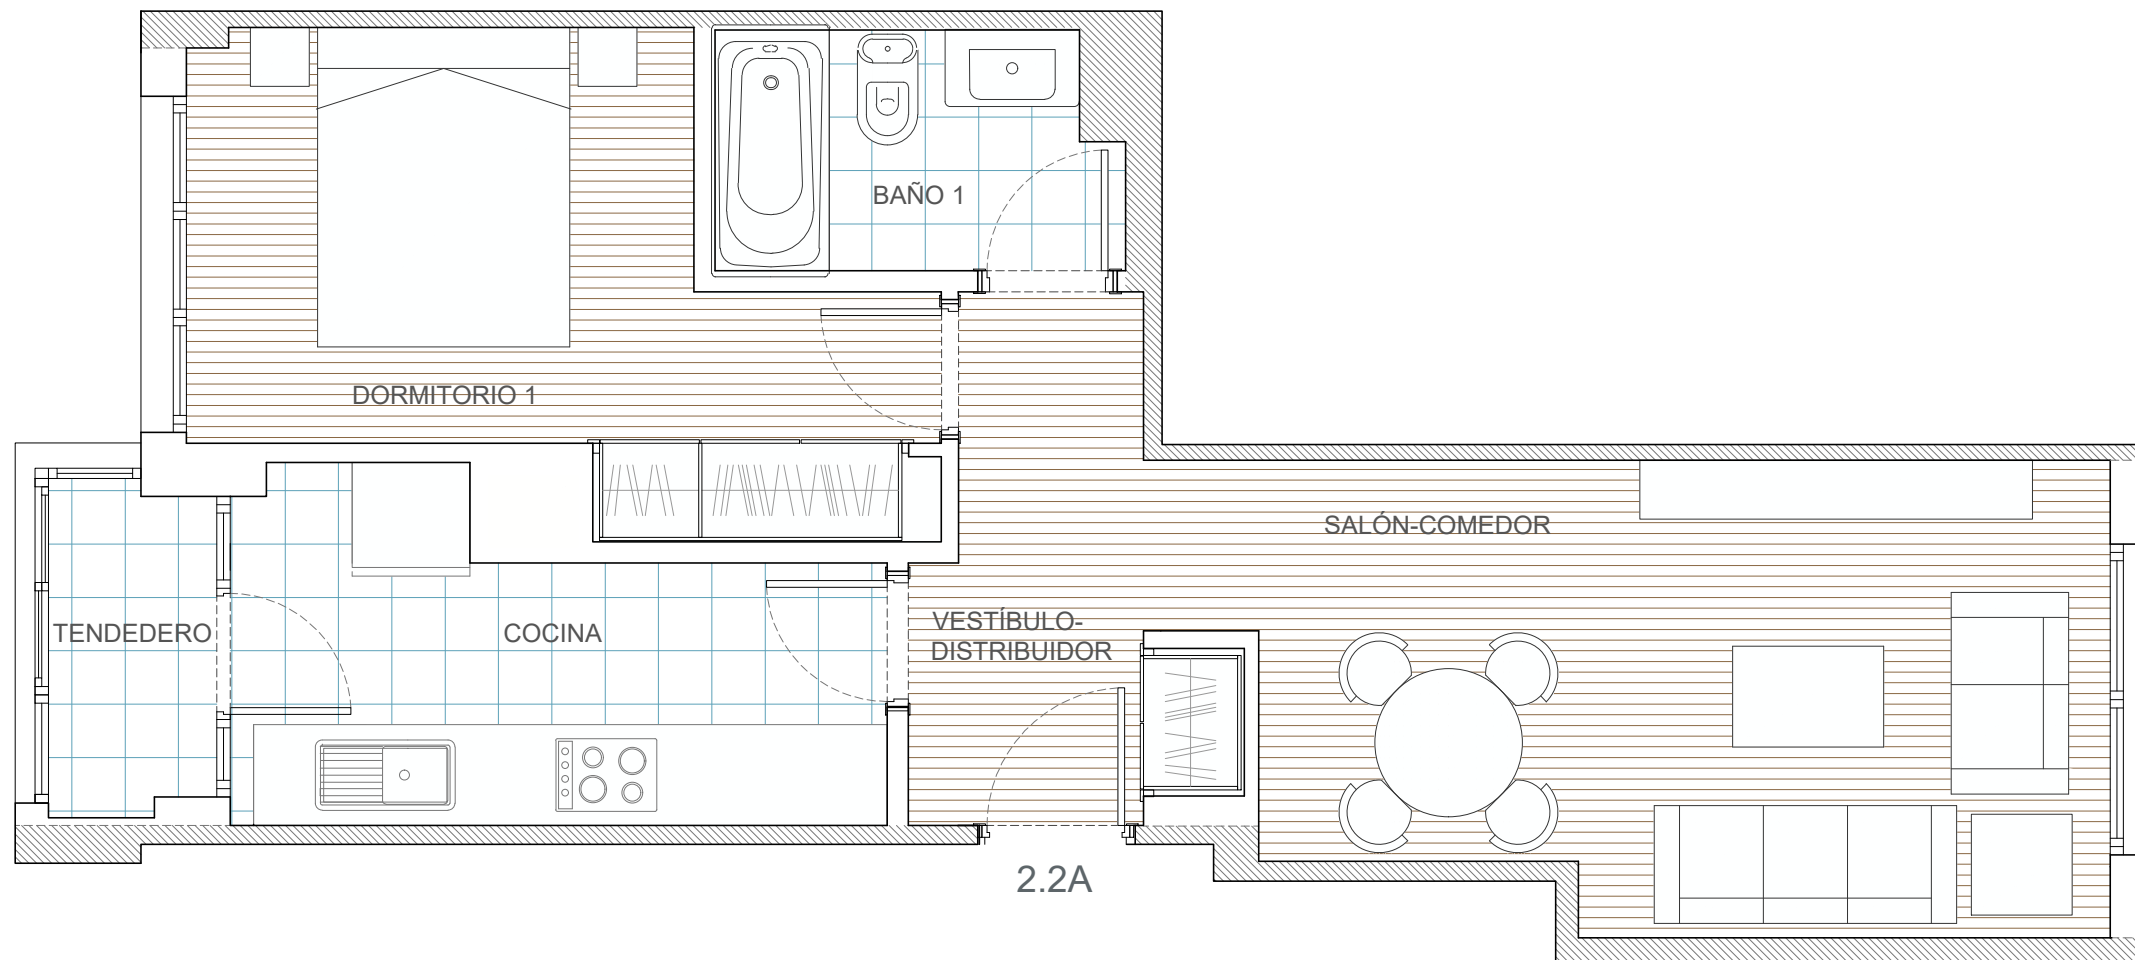

SUPERFICIES	
<b>SUPERFICIE VIVIENDA</b>	
ÚTIL	40.87m <sup>2</sup>
CONSTRUIDA PROPIA	48.90m <sup>2</sup>
CONSTRUIDA CON COMUNES	60.61m <sup>2</sup>
<b>SUPERFICIES INTERIORES</b>	
VESTÍBULO-DISTRIBUIDOR	5.34m <sup>2</sup>
SALÓN-COMEDOR	16.47m <sup>2</sup>
COCINA	8.08m <sup>2</sup>
DORMITORIO 1	11.78m <sup>2</sup>
BAÑO 1	4.23m <sup>2</sup>
TENEDERO	3.00m <sup>2</sup>

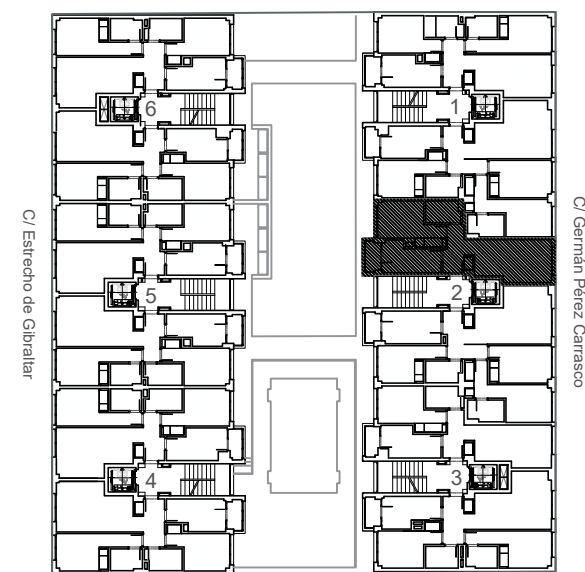

PLANTA SEGUNDA



E 1/45

Información sin vinculación contractual sujeto a modificaciones por necesidad de obra o por decisiones técnicas impuestas administrativamente o por la dirección facultativa. Las viviendas podrán sufrir ligeras modificaciones en función de las dimensiones definitivas y del proyecto arquitectónico final. El mobiliario, árboles, plantas, etc, así como todo elemento ornamental figura exclusivamente a título decorativo no encontrándose incluido en los precios de venta, ni encontrarse reflejado con carácter contractual para las partes. Toda información y entrega de documentación se hará según lo establecido en el Real Decreto 515/1989 y demás normas que pudieran completarlo ya sean de carácter estatal o autonómico.