



PORTAL: 3 PLANTA: 2 PUERTA: A
 1 DORMITORIO

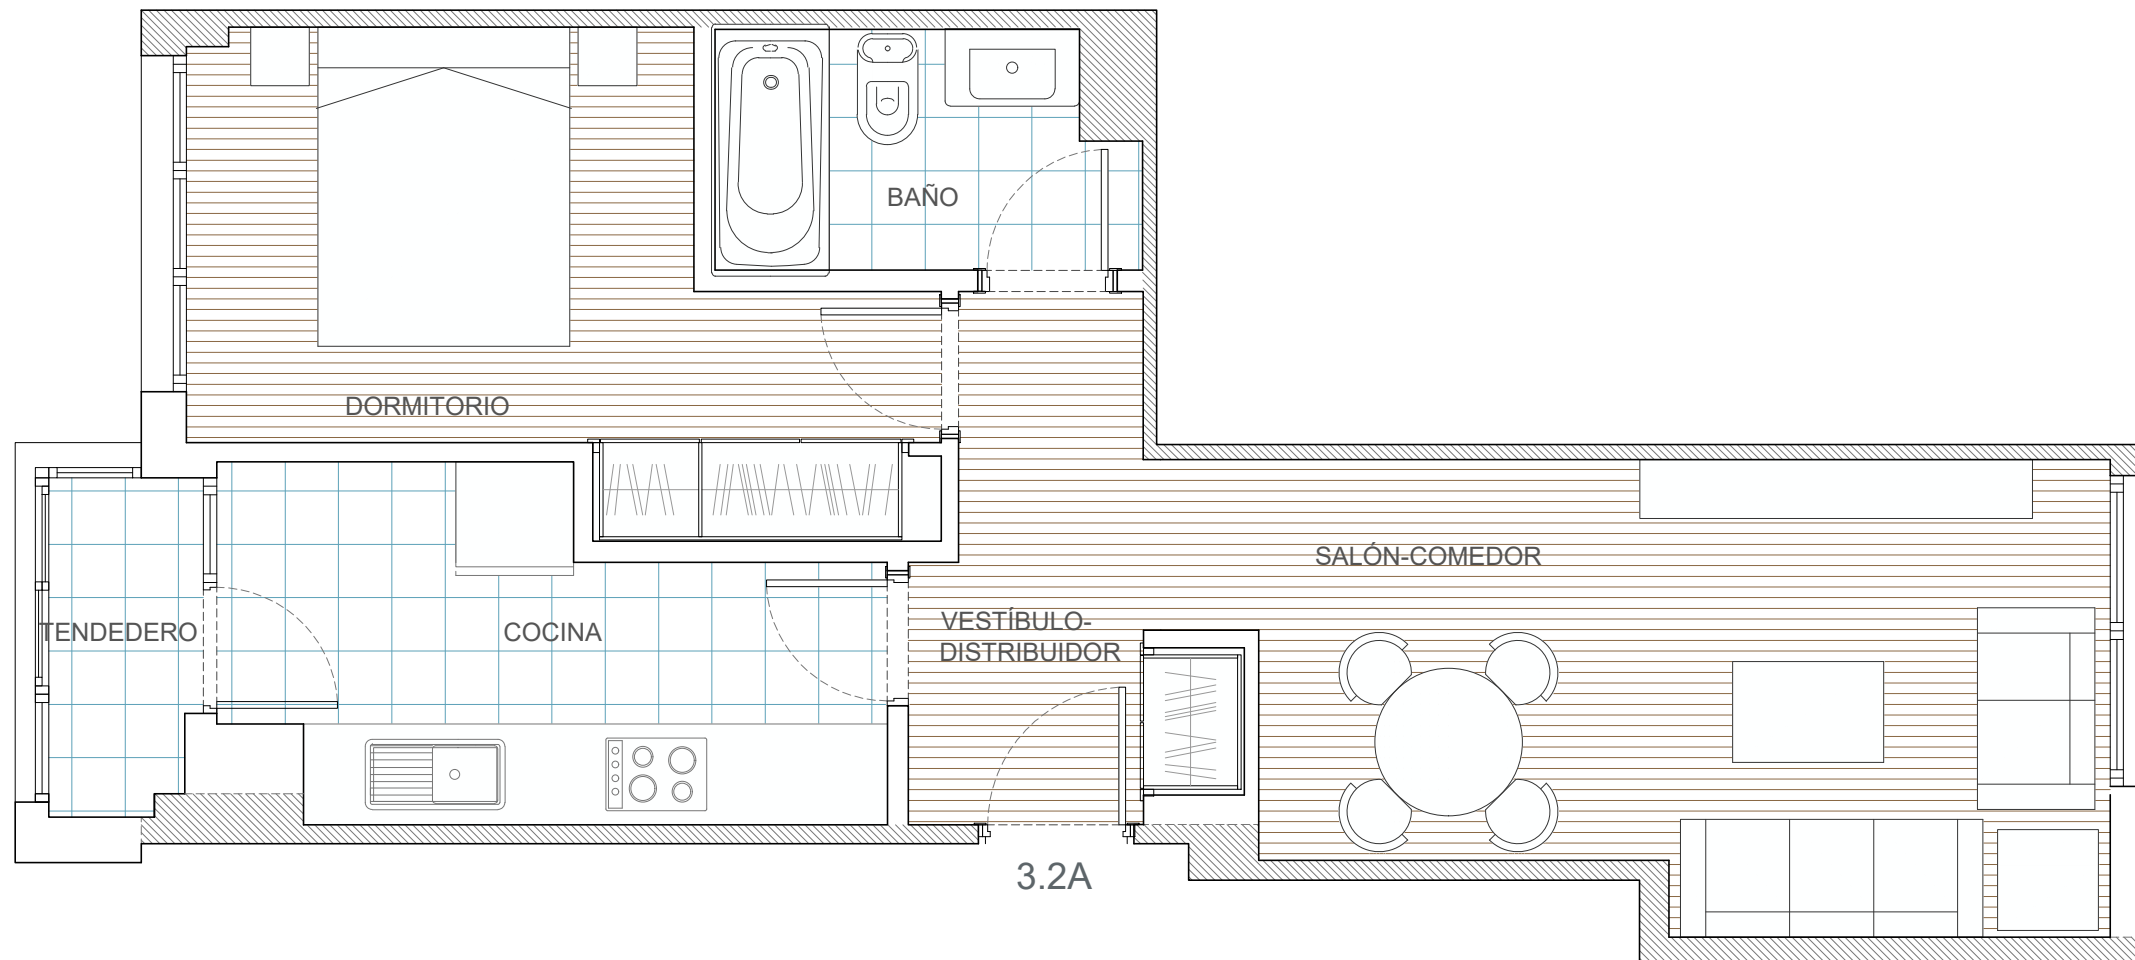

| SUPERFICIES | |
|-------------------------------|---------------------|
| SUPERFICIE VIVIENDA | |
| ÚTIL | 40.83m ² |
| CONSTRUIDA PROPIA | 48.65m ² |
| CONSTRUIDA CON COMUNES | 60.30m ² |
| SUPERFICIES INTERIORES | |
| VESTÍBULO-DISTRIBUIDOR | 5.34m ² |
| SALÓN-COMEDOR | 16.21m ² |
| COCINA | 8.26m ² |
| DORMITORIO | 11.59m ² |
| BAÑO | 4.25m ² |
| TENEDERO | 3.00m ² |

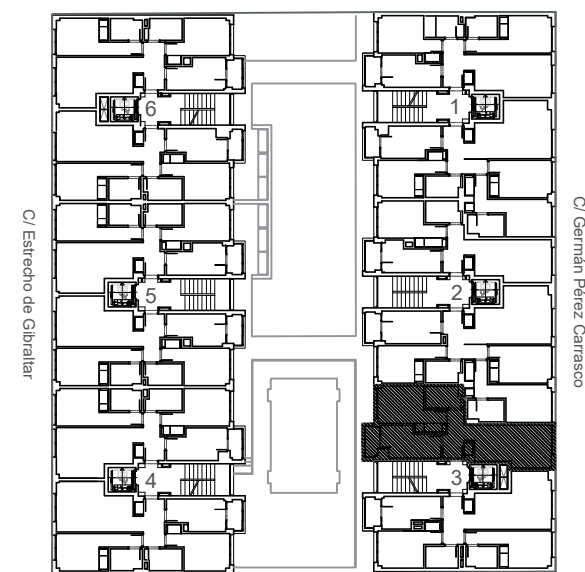

PLANTA SEGUNDA



E 1/45

Información sin vinculación contractual sujeta a modificaciones por necesidad de obra o por decisiones técnicas impuestas administrativamente o por la dirección facultativa. Las viviendas podrán sufrir ligeras modificaciones en función de las dimensiones definitivas y del proyecto arquitectónico final. El mobiliario, árboles, plantas, etc, así como todo elemento ornamental figura exclusivamente a título decorativo no encontrándose incluido en los precios de venta, ni encontrarse reflejado con carácter contractual para las partes. Toda información y entrega de documentación se hará según lo establecido en el Real Decreto 515/1989 y demás normas que pudieran completarlo ya sean de carácter estatal o autonómico.