



PORTAL: 5 PLANTA: 2 PUERTA: B  
 2 DORMITORIOS

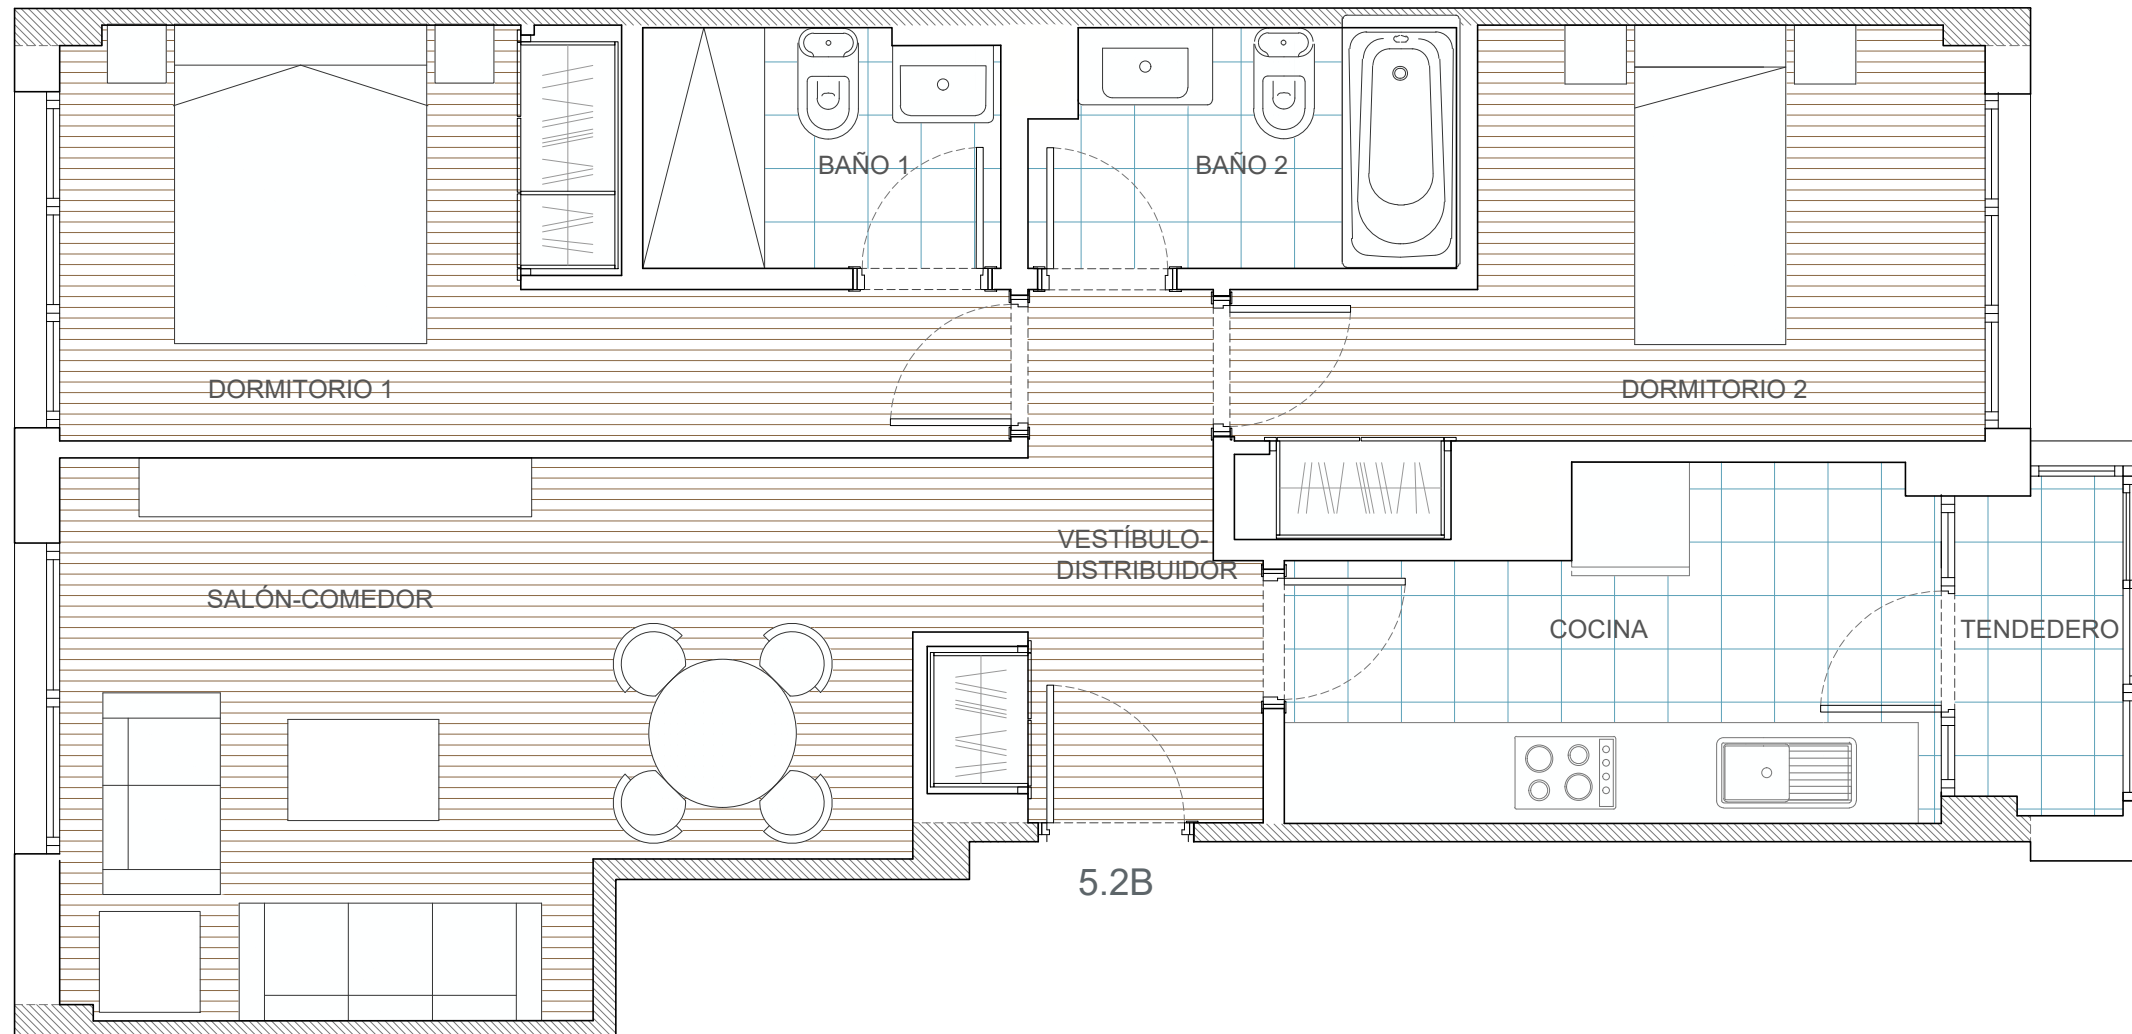

SUPERFICIES	
<b>SUPERFICIE VIVIENDA</b>	
ÚTIL	55.93m <sup>2</sup>
CONSTRUIDA PROPIA	66.00m <sup>2</sup>
CONSTRUIDA CON COMUNES	81.81 m <sup>2</sup>
<b>SUPERFICIES INTERIORES</b>	
VESTÍBULO-DISTRIBUIDOR	5.28m <sup>2</sup>
SALÓN-COMEDOR	17.84m <sup>2</sup>
COCINA	8.50m <sup>2</sup>
DORMITORIO 1	11.99m <sup>2</sup>
DORMITORIO 2	11.38m <sup>2</sup>
BAÑO 1	3.67m <sup>2</sup>
BAÑO 2	4.34m <sup>2</sup>
TENEDERO	3.00m <sup>2</sup>

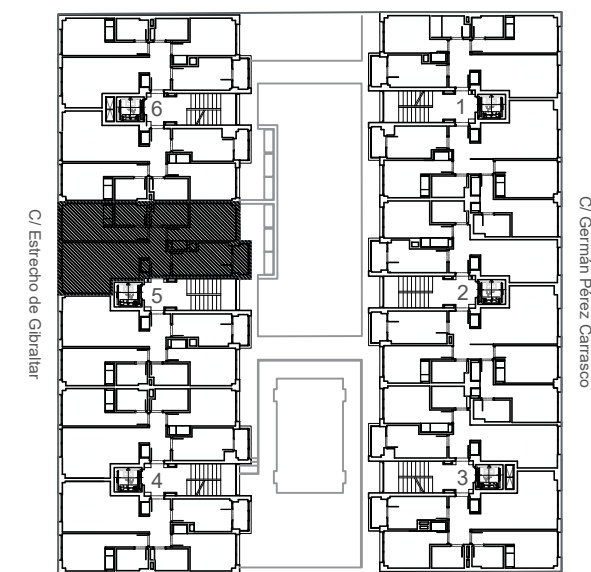

PLANTA SEGUNDA



E 1/45

Información sin vinculación contractual sujeto a modificaciones por necesidad de obra o por decisiones técnicas impuestas administrativamente o por la dirección facultativa. Las viviendas podrán sufrir ligeras modificaciones en función de las dimensiones definitivas y del proyecto arquitectónico final. El mobiliario, árboles, plantas, etc, así como todo elemento ornamental figura exclusivamente a título decorativo no encontrándose incluido en los precios de venta, ni encontrarse reflejado con carácter contractual para las partes. Toda información y entrega de documentación se hará según lo establecido en el Real Decreto 515/1989 y demás normas que pudieran completarlo ya sean de carácter estatal o autonómico.