


ENCINAR DE TORRELODONES

—AVDA. DE LAS ROZUELAS, 3—

BLOQUE: B PLANTA: Bª PUERTA: C
2 DORMITORIOS

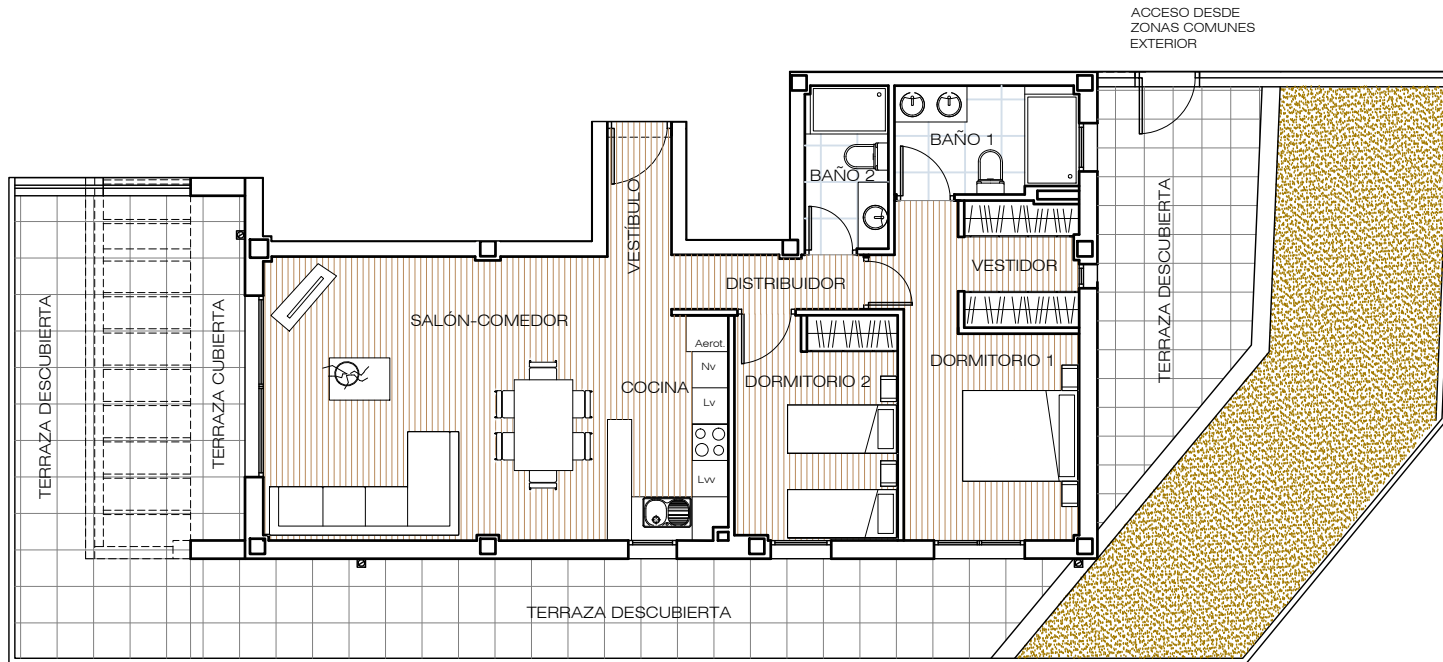

SUPERFICIES	
SUPERFICIE VIVIENDA	
CONSTRUIDA PROPIA	88,77 m ²
CONSTRUIDA CON COMUNES	98,19 m ²
UTIL	75,99 m ²
EXTERIOR DESCUBIERTA TERRAZA	65,47 m ²
EXTERIOR DESCUBIERTA JARDÍN	32,97 m ²
EXTERIOR CUBIERTA	5,53 m ²
SUPERFICIES INTERIORES	
VESTÍBULO - DISTRIBUIDOR	7,16 m ²
SALÓN-COMEDOR	31,11 m ²
COCINA	8,75 m ²
DORMITORIO 1 + VESTIDOR	19,47 m ²
DORMITORIO 2	11,68 m ²
BAÑO 1	6,26 m ²
BAÑO 2	4,33 m ²

El presente documento es de carácter orientativo y podrá experimentar variaciones por exigencias técnicas del proyecto. Todo el mobiliario, incluido el de la cocina es meramente decorativo. Las superficies expresadas son aproximadas pudiendo experimentar modificaciones por razones de índole técnico en el desarrollo de la ejecución del proyecto.

0 1m 2m

