



ENCINAR DE TORRELODONES

—AVDA. DE LAS ROZUELAS, 3—

BLOQUE: C PLANTA: Bª PUERTA: A
2 DORMITORIOS

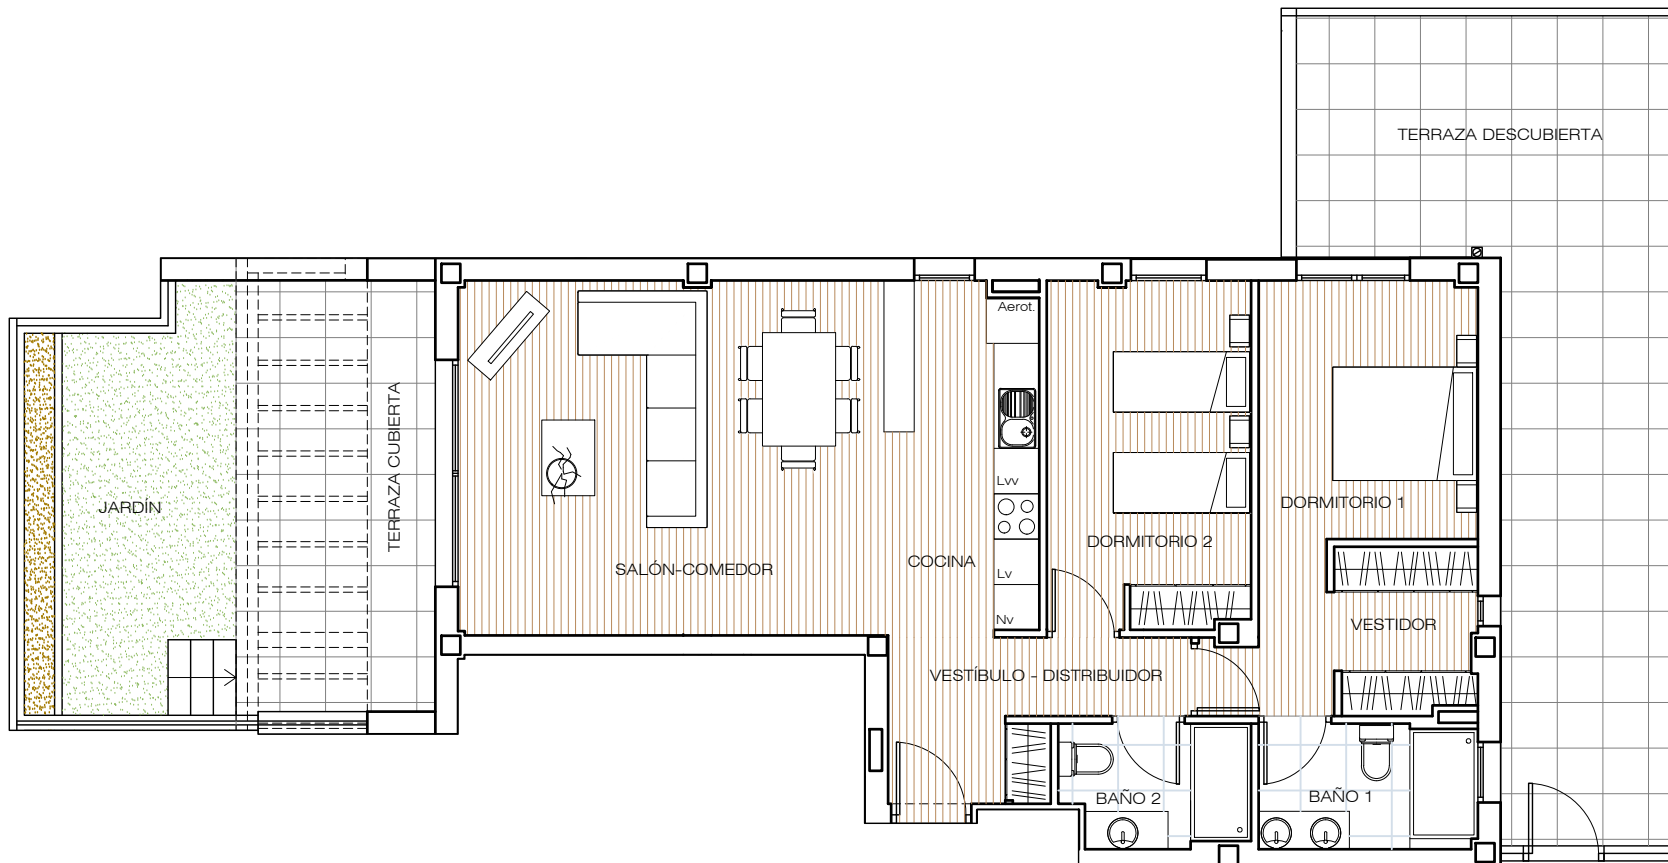

ACCESO DESDE ZONAS COMUNES EXTERIOR

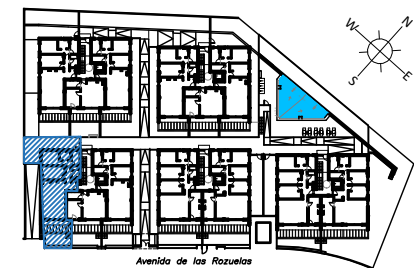

Avenida de las Rozuelas

0 1m 2m

SUPERFICIES	
SUPERFICIE VIVIENDA	
CONSTRUIDA PROPIA	93,56 m ²
CONSTRUIDA CON COMUNES	103,49 m ²
UTIL	80,98 m ²
EXTERIOR DESCUBIERTA TERRAZA	46,61 m ²
EXTERIOR DESCUBIERTA JARDÍN	16,42 m ²
EXTERIOR CUBIERTA	5,53 m ²
SUPERFICIES INTERIORES	
VESTÍBULO - DISTRIBUIDOR	8,02 m ²
SALÓN-COMEDOR	30,50 m ²
COCINA	10,94 m ²
DORMITORIO 1 + VESTIDOR	19,80 m ²
DORMITORIO 2	14,27 m ²
BAÑO 1	5,48 m ²
BAÑO 2	4,55 m ²

El presente documento es de carácter orientativo y podrá experimentar variaciones por exigencias técnicas del proyecto. Todo el mobiliario, incluido el de la cocina es meramente decorativo. Las superficies expresadas son aproximadas pudiendo experimentar modificaciones por razones de índole técnico en el desarrollo de la ejecución del proyecto.