



ENCINAR DE TORRELODONES

— AVDA. DE LAS ROZUELAS, 3 —

BLOQUE: D PLANTA: Bª PUERTA: A
3 DORMITORIOS

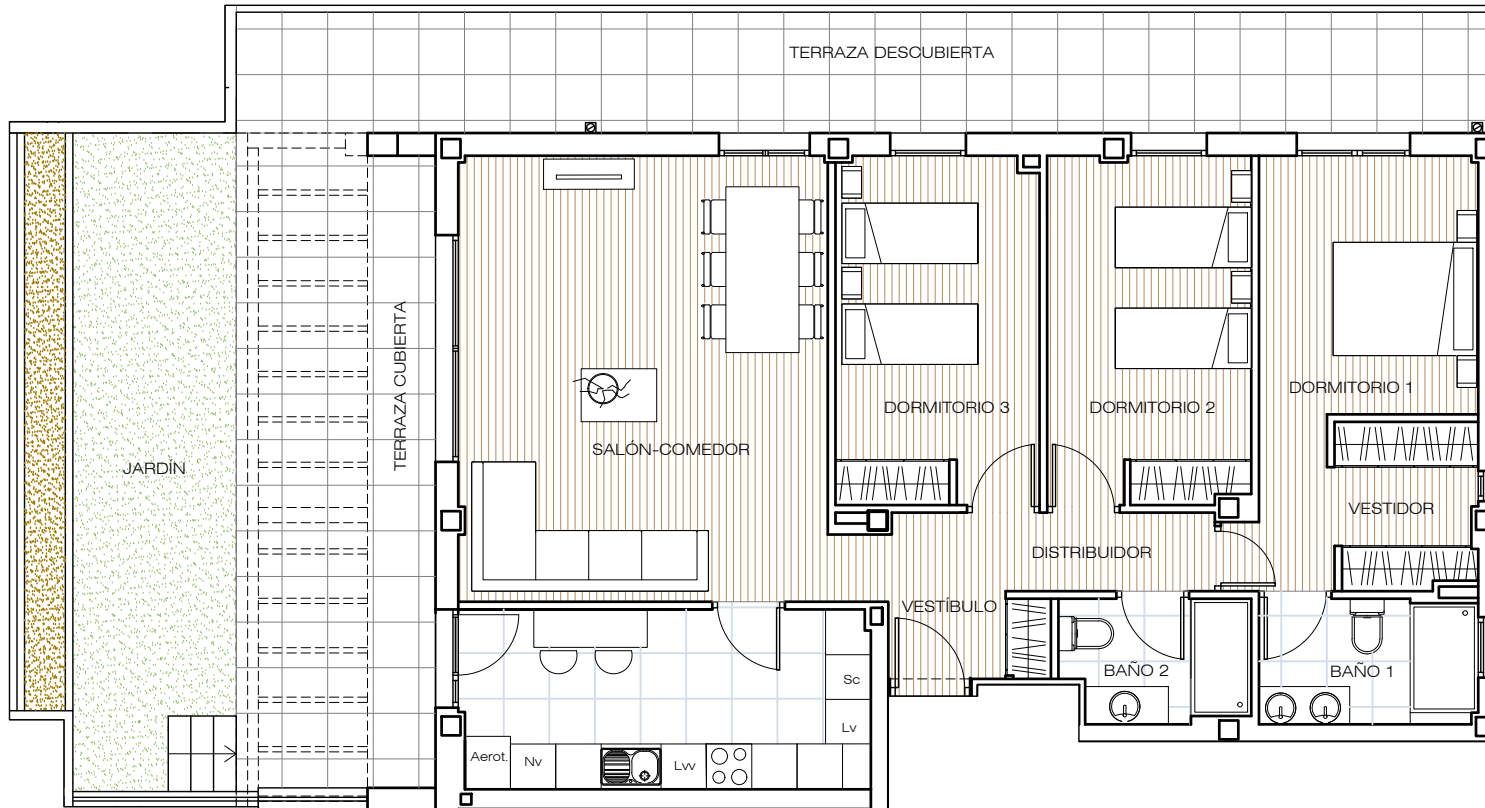

SUPERFICIES	
SUPERFICIE VIVIENDA	
CONSTRUIDA PROPIA	115,21 m ²
CONSTRUIDA CON COMUNES	127,43 m ²
UTIL	99,82 m ²
EXTERIOR DESCUBIERTA TERRAZA	42,72 m ²
EXTERIOR DESCUBIERTA JARDÍN	25,69 m ²
EXTERIOR CUBIERTA	7,96 m ²
SUPERFICIES INTERIORES	
VESTIBULO - DISTRIBUIDOR	9,14 m ²
SALÓN-COMEDOR	33,23 m ²
COCINA	14,85 m ²
DORMITORIO 1 + VESTIDOR	19,40 m ²
DORMITORIO 2	14,29 m ²
DORMITORIO 3	14,28 m ²
BAÑO 1	5,48 m ²
BAÑO 2	4,54 m ²

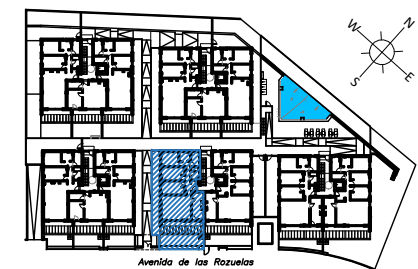

0 1m 2m

El presente documento es de carácter orientativo y podrá experimentar variaciones por exigencias técnicas del proyecto. Todo el mobiliario, incluido el de la cocina es meramente decorativo. Las superficies expresadas son aproximadas pudiendo experimentar modificaciones por razones de índole técnico en el desarrollo de la ejecución del proyecto.