


ENCINAR DE TORRELODONES


— AVDA. DE LAS ROZUELAS, 3 —

BLOQUE: D PLANTA: Bª PUERTA: B
3 DORMITORIOS

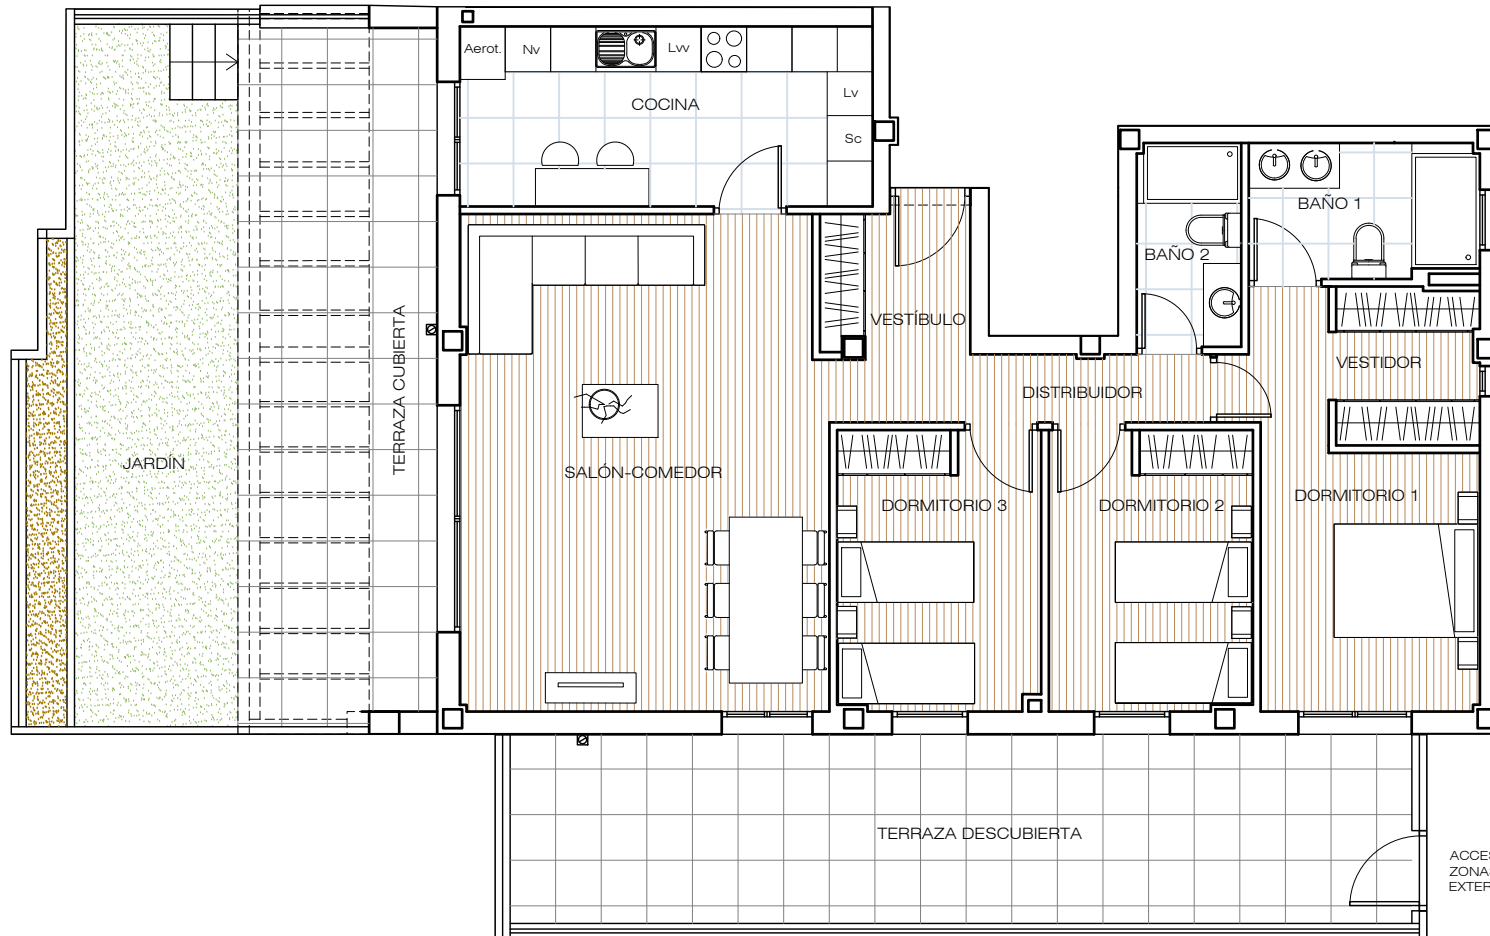

SUPERFICIES	
SUPERFICIE VIVIENDA	
CONSTRUIDA PROPIA	114,41 m ²
CONSTRUIDA CON COMUNES	126,55 m ²
UTIL	98,91 m ²
EXTERIOR DESCUBIERTA TERRAZA	48,37 m ²
EXTERIOR DESCUBIERTA JARDÍN	25,25 m ²
EXTERIOR CUBIERTA	8,55 m ²
SUPERFICIES INTERIORES	
VESTIBULO - DISTRIBUIDOR	9,79 m ²
SALÓN-COMEDOR	36,66 m ²
COCINA	15,03 m ²
DORMITORIO 1 + VESTIDOR	19,35 m ²
DORMITORIO 2	11,52 m ²
DORMITORIO 3	11,57 m ²
BAÑO 1	6,20 m ²
BAÑO 2	4,29 m ²

ACCESO DESDE ZONAS COMUNES EXTERIOR

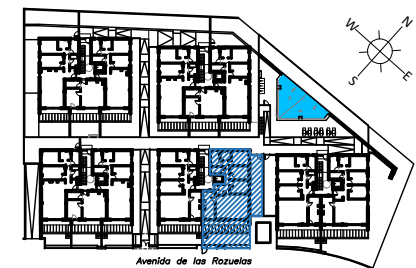

El presente documento es de carácter orientativo y podrá experimentar variaciones por exigencias técnicas del proyecto. Todo el mobiliario, incluido el de la cocina es meramente decorativo. Las superficies expresadas son aproximadas pudiendo experimentar modificaciones por razones de índole técnico en el desarrollo de la ejecución del proyecto.

0 1m 2m